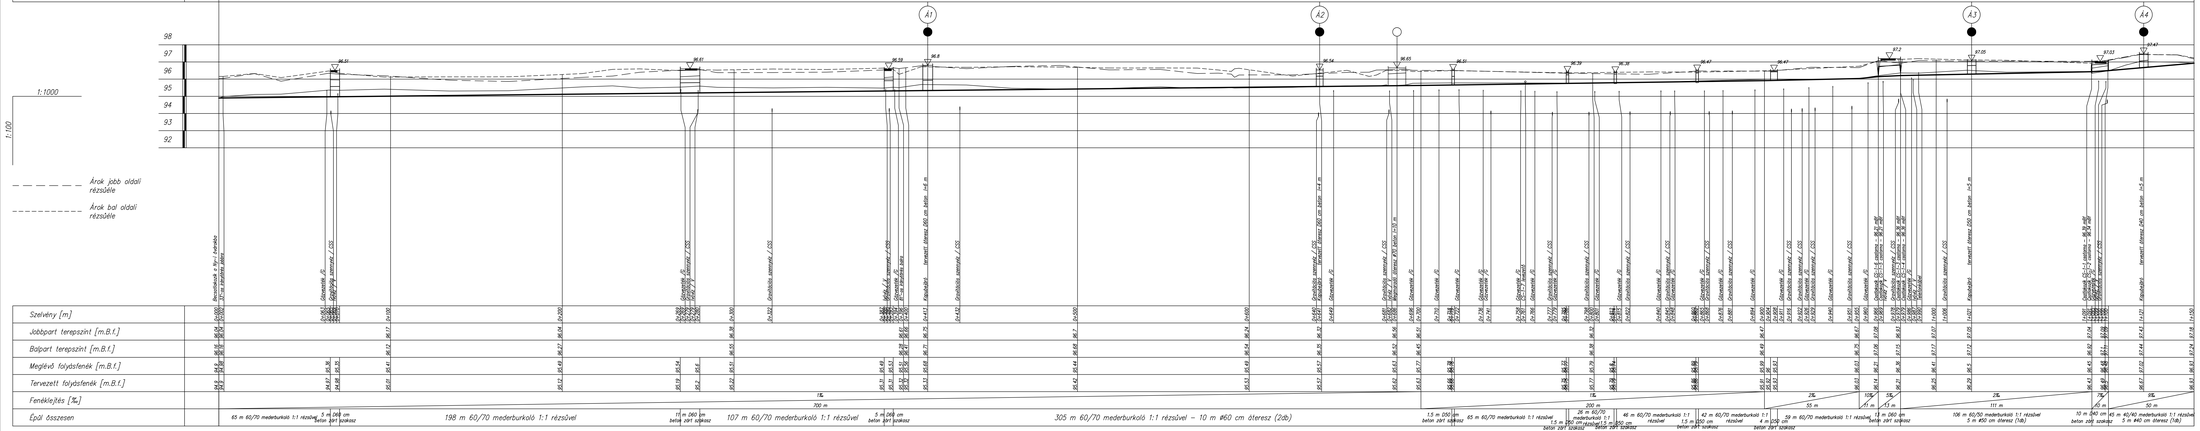

Tervezés tárgya:

Mezőzombor Község csapadékvíz elvezetési terve

www.rt-plan.com reko@rt-plan.com Tel: (70) 317-2112	Ügyvezető: Rékó Miklósné	Tervszám: RTP-11/2017
	Felelős tervező: Koppány Péter VZ-T kvt 05-1686	Rajz megnevezése: Hossz-szelvény CS-1-0
Megbízó: Mezőzombor Község Önkormányzata 3931 Mezőzombor, Árpád u. 11.	Vezető tervező: Rékó Tamás KÉ-T 05-0598	Dátum: 2017 november
Tervfajta: Kiviteli - Engedélyezési	Generáltervező: RT-PLAN KFT.	Méretarány: Mh=1:1000 Mv=1:100

Rajzszám:
Hsz-1