


Csatorna jele	CS-3-1-1
Utca neve	Szabadság utca

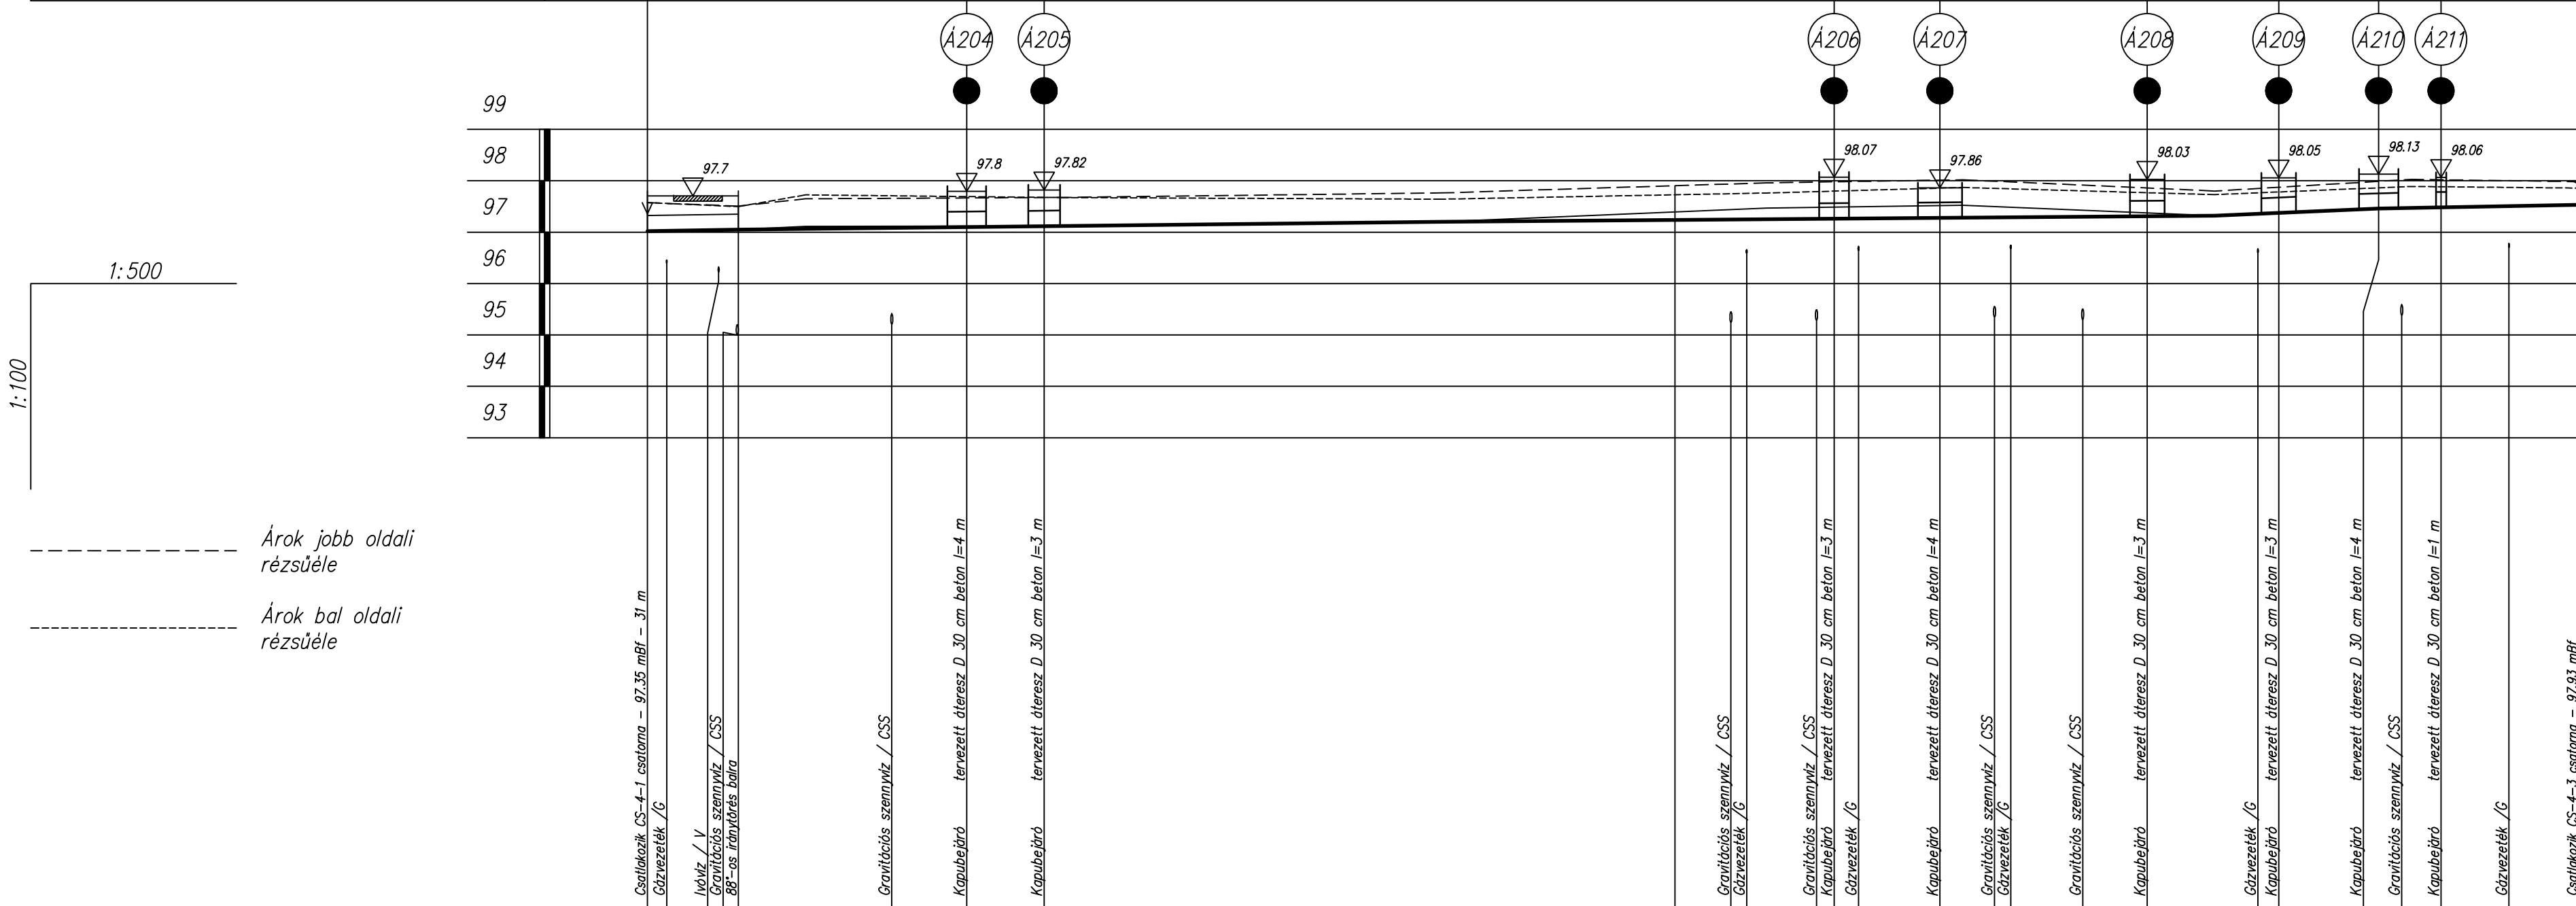

Szelvény [m]	0+000	0+002	0+007	0+009	0+024	0+031	0+039	0+100	0+105	0+107	0+114	0+115	0+118	0+126	0+131	0+133	0+140	0+146	0+153	0+157	0+159	0+168	0+168	0+171	0+175	0+181	0+188
Jobbpart terepszint [m.B.f.]	97.57	97.57	97.51	97.51	97.67	97.67	97.76	97.9	97.98	97.98	97.8	97.98	97.8	98.01	97.86	97.86	97.86	97.86	97.8	97.87	97.87	97.99	97.99	97.88	98.02	97.98	97.98
Balpart terepszint [m.B.f.]	97.58	97.58	97.5	97.5	97.69	97.68	97.64	97.73	97.73	97.73	97.8	97.8	97.8	97.86	97.77	97.77	97.73	97.73	97.73	97.78	97.87	97.86	97.86	97.86	97.88	97.86	97.86
Meglévő folyásfenék [m.B.f.]	97.02	97.02	97.05	97.05	97.12	97.12	97.2	97.39	97.49	97.49	97.8	97.49	97.8	97.52	97.38	97.38	97.32	97.32	97.32	97.37	97.46	97.46	97.46	97.46	97.49	97.53	97.53
Tervezett folyásfenék [m.B.f.]	97.02	97.02	97.05	97.05	97.1	97.12	97.2	97.24	97.26	97.26	97.28	97.26	97.28	97.28	97.31	97.31	97.32	97.32	97.32	97.37	97.46	97.46	97.46	97.46	97.48	97.53	97.53
Fenékajtás [%]		3%				2%			2%		2%								9%		9%				4%		
Épül összesen		9 m D30 cm beton zárt szakasz			68 m				75 m										16 m		16 m				20 m		

154 m MCS 30 mederelem - 26 m Ø30 cm átereszt (8db)

Tervezés tárgya:

Mezőzombor Község csapadékvíz elvezetési terve

 www.rt-plan.com reko@rt-plan.com Tel: (70) 317-2112	Ügyvezető:	Tervszám:
	Rékó Miklósné	RTP-11/2017
Mebízó: Mezőzombor Község Önkormányzata 3931 Mezőzombor, Árpád u. 11.	Felelős tervező:	Rajz megnevezése:
	Koppány Péter	Hossz-szelvény CS-3-1-1
Tervfajta: Kiviteli - Engedélyezési	Vezető tervező:	Dátum:
	Rékó Tamás	2017 november
	Generáltervező:	Méretarány:
	RT-PLAN KFT.	Mh=1:500 Mv=1:100
		Hsz-13