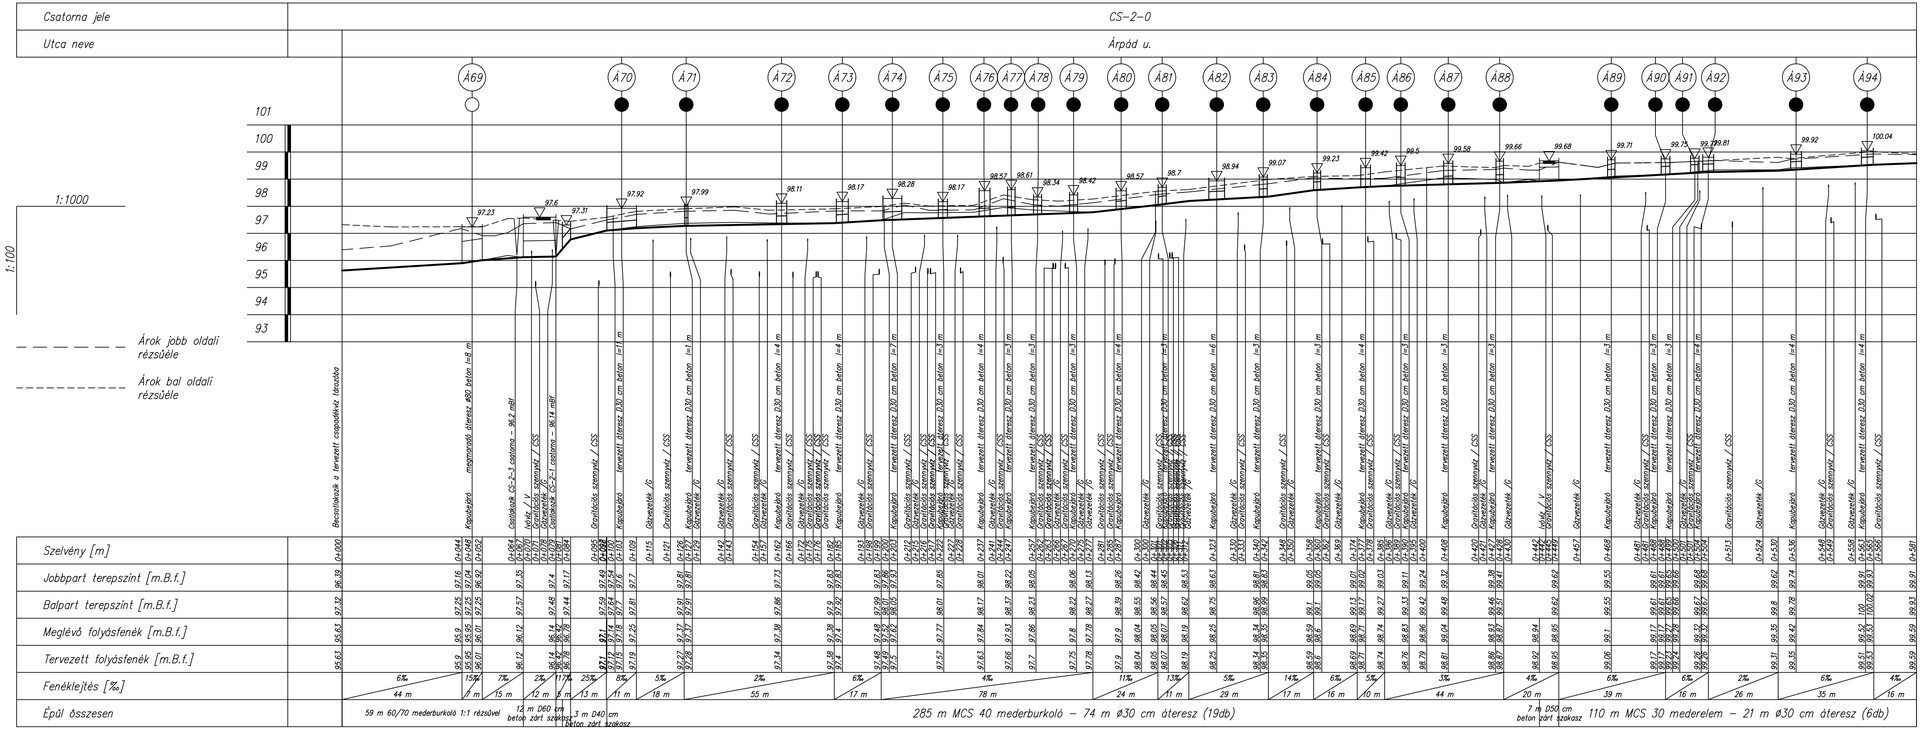

Tervezés tárgya:

Mezőzombor Község csapadékvíz elvezetési terve

www.rt-plan.com
reko@rt-plan.com
Tel: (70) 317-2112

Ügyvezető: Rékó Miklósné

Tervszám: RTP-11/2017

Feleleős tervező: Koppány Péter
VZ-T kvl 05-1686

Rajz megnevezése: Hossz-szelvény CS-2-0

Megbízó: Mezőzombor Község Önkormányzata
3931 Mezőzombor, Árpád u. 11.

Vezető tervező: Rékó Tamás
KÉ-T 05-0598

Dátum: 2017 november

Rajzszám: Hsz-6

Tervfajta: Kiviteli - Engedélyezési

Generáltervező: RT-PLAN KFT.

Méretarány: Mh=1:1000 Mv=1:100