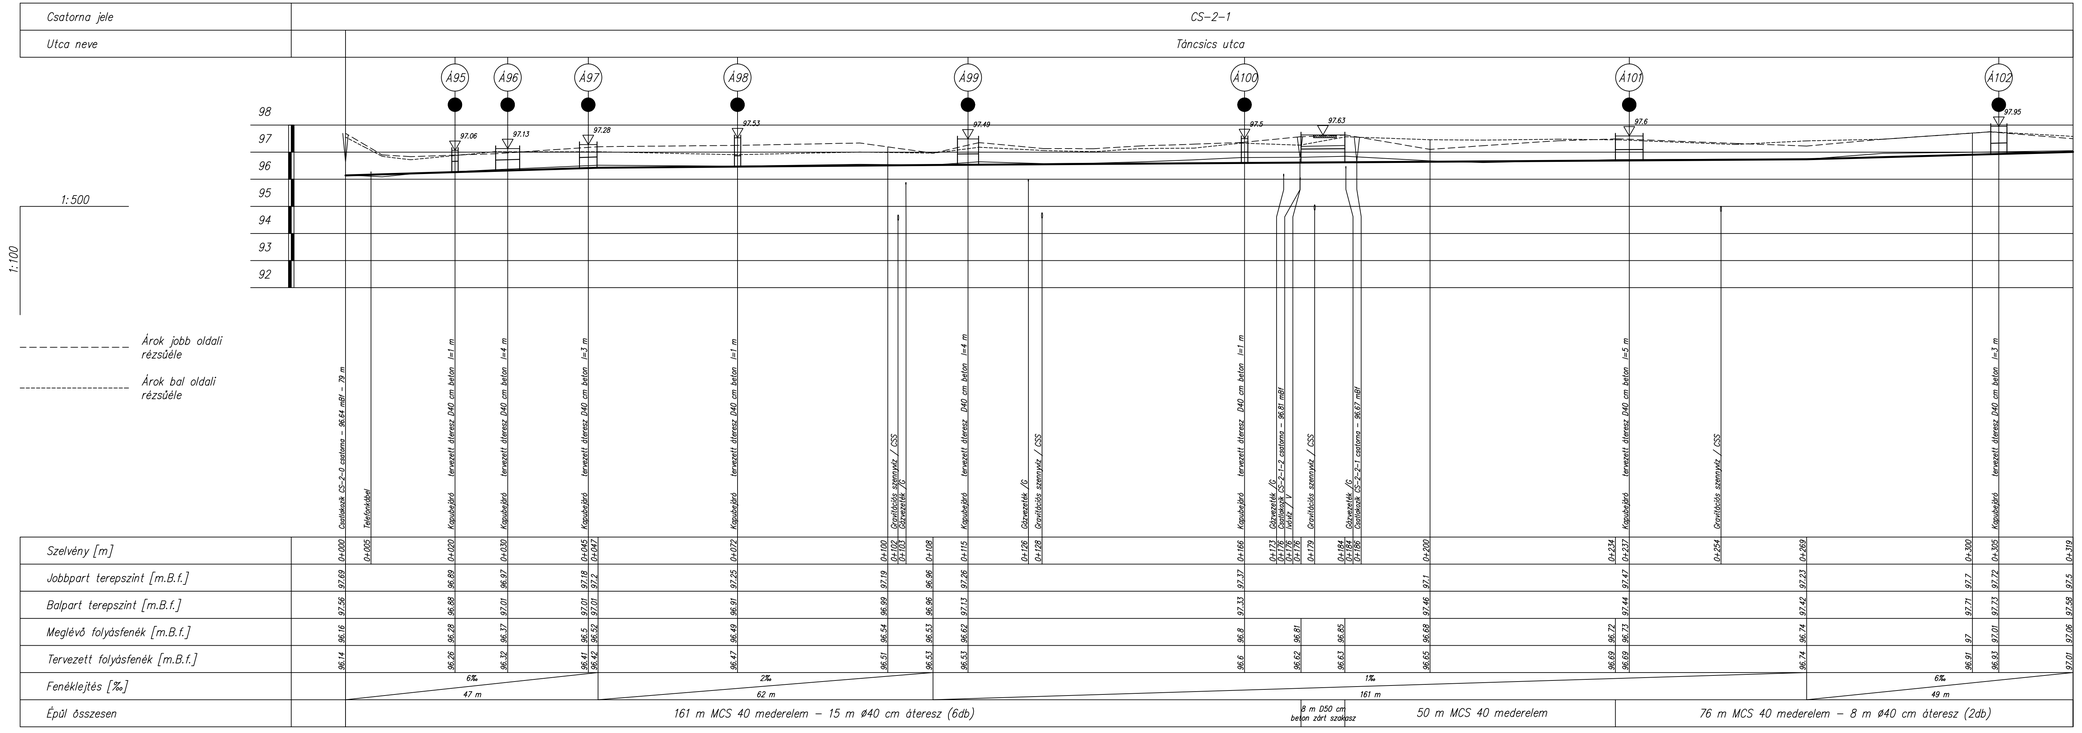


Tervezés tárgya:

# Mezőzombor Község csapadékvíz elvezetési terve

| | | |
|---|---|---|
| www.rt-plan.com<br>reko@rt-plan.com<br>Tel: (70) 317-2112 | Ügyvezető:<br>Rékó Miklósné | Tervszám:<br>RTP-11/2017 |
| | Felelős tervező:<br>Koppány Péter<br>VZ-T kort 05-1686 | Rajz megnevezése:<br>Hossz-szelvény<br>CS-2-1 |
| Megbízó:<br>Mezőzombor Község Önkormányzata<br>3931 Mezőzombor, Árpád u. 11. | Vezető tervező:<br>Rékó Tamás<br>KÉ-T 05-0598 | Dátum:<br>2017 november |
| Tervfajta:<br>Kiviteli - Engedélyezési | Generáltervező:<br>RT-PLAN KFT. | Méretarány:<br>Mh=1:500<br>Mv=1:100 |

Rajzszám: Hsz-7