
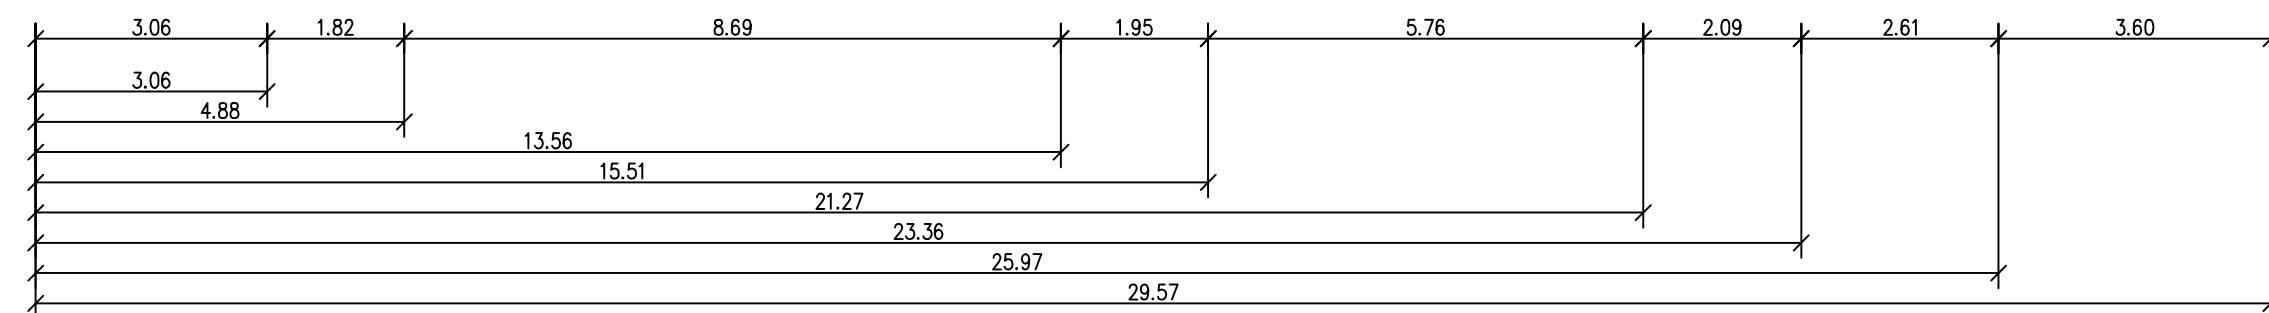
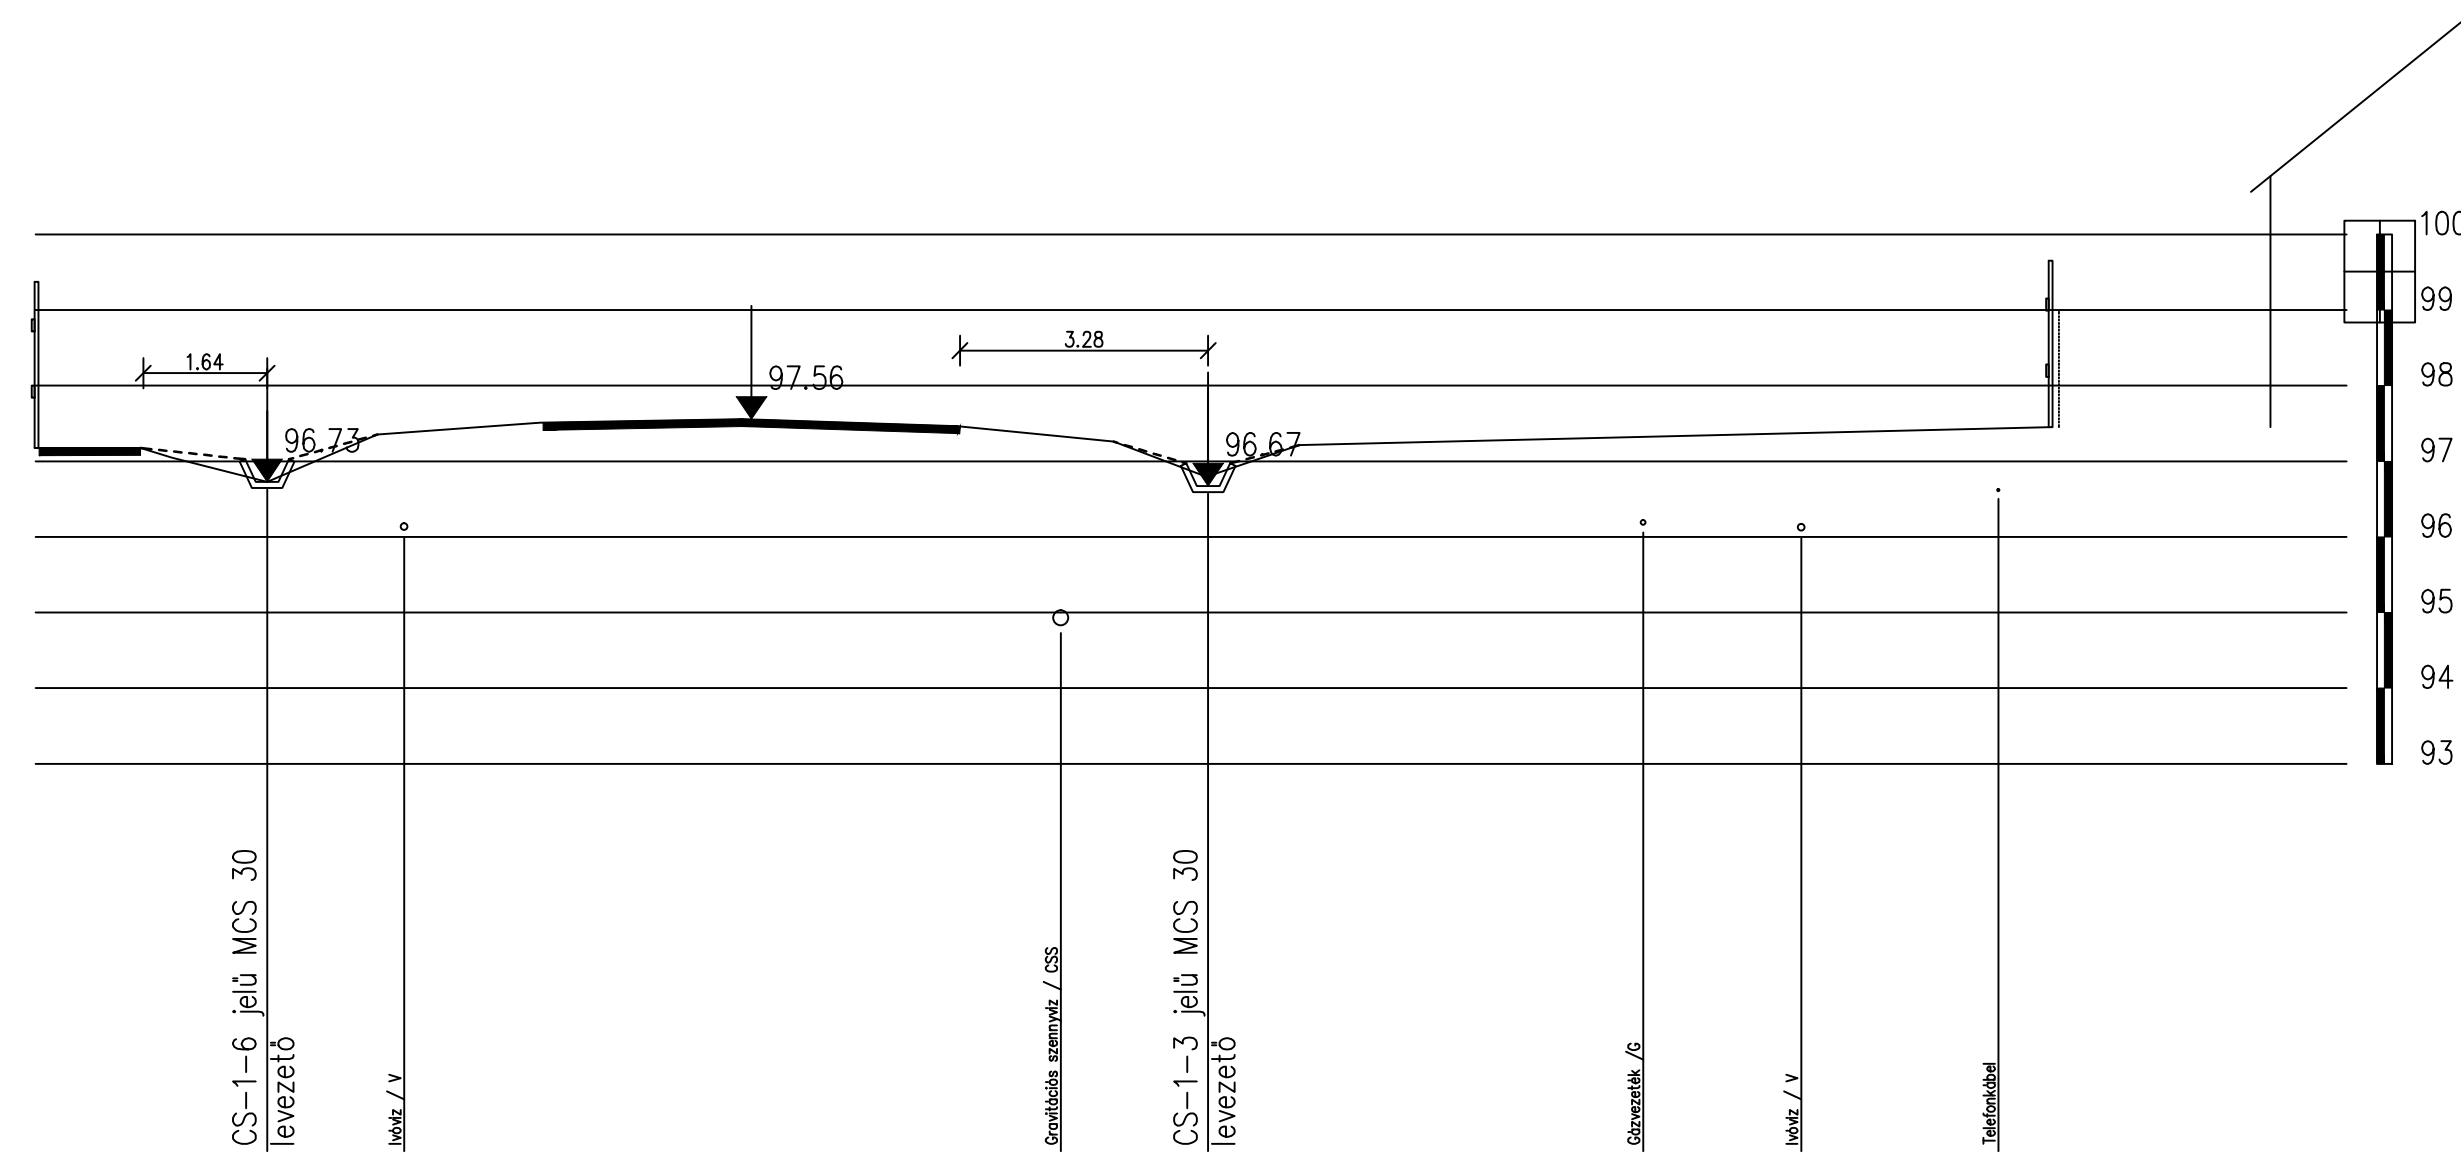


4. keresztmetszvény

Árpád utca




M_h=1:100 M_v=1:100

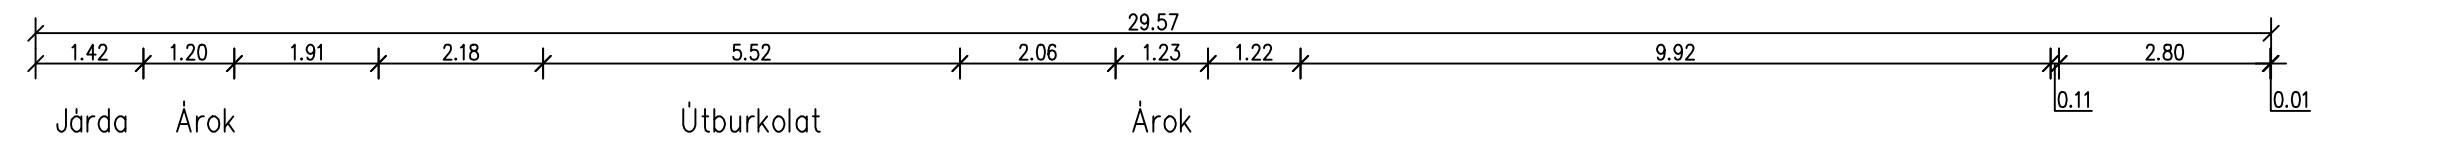

5. keresztmetszvény

Dobó I. utca

M_h=1:100 M_v=1:100

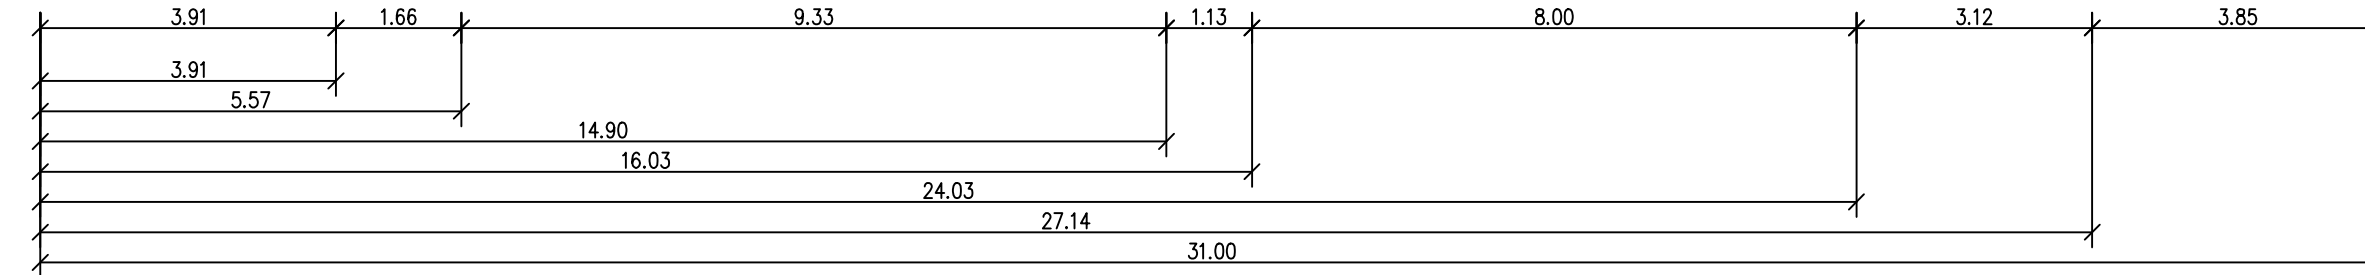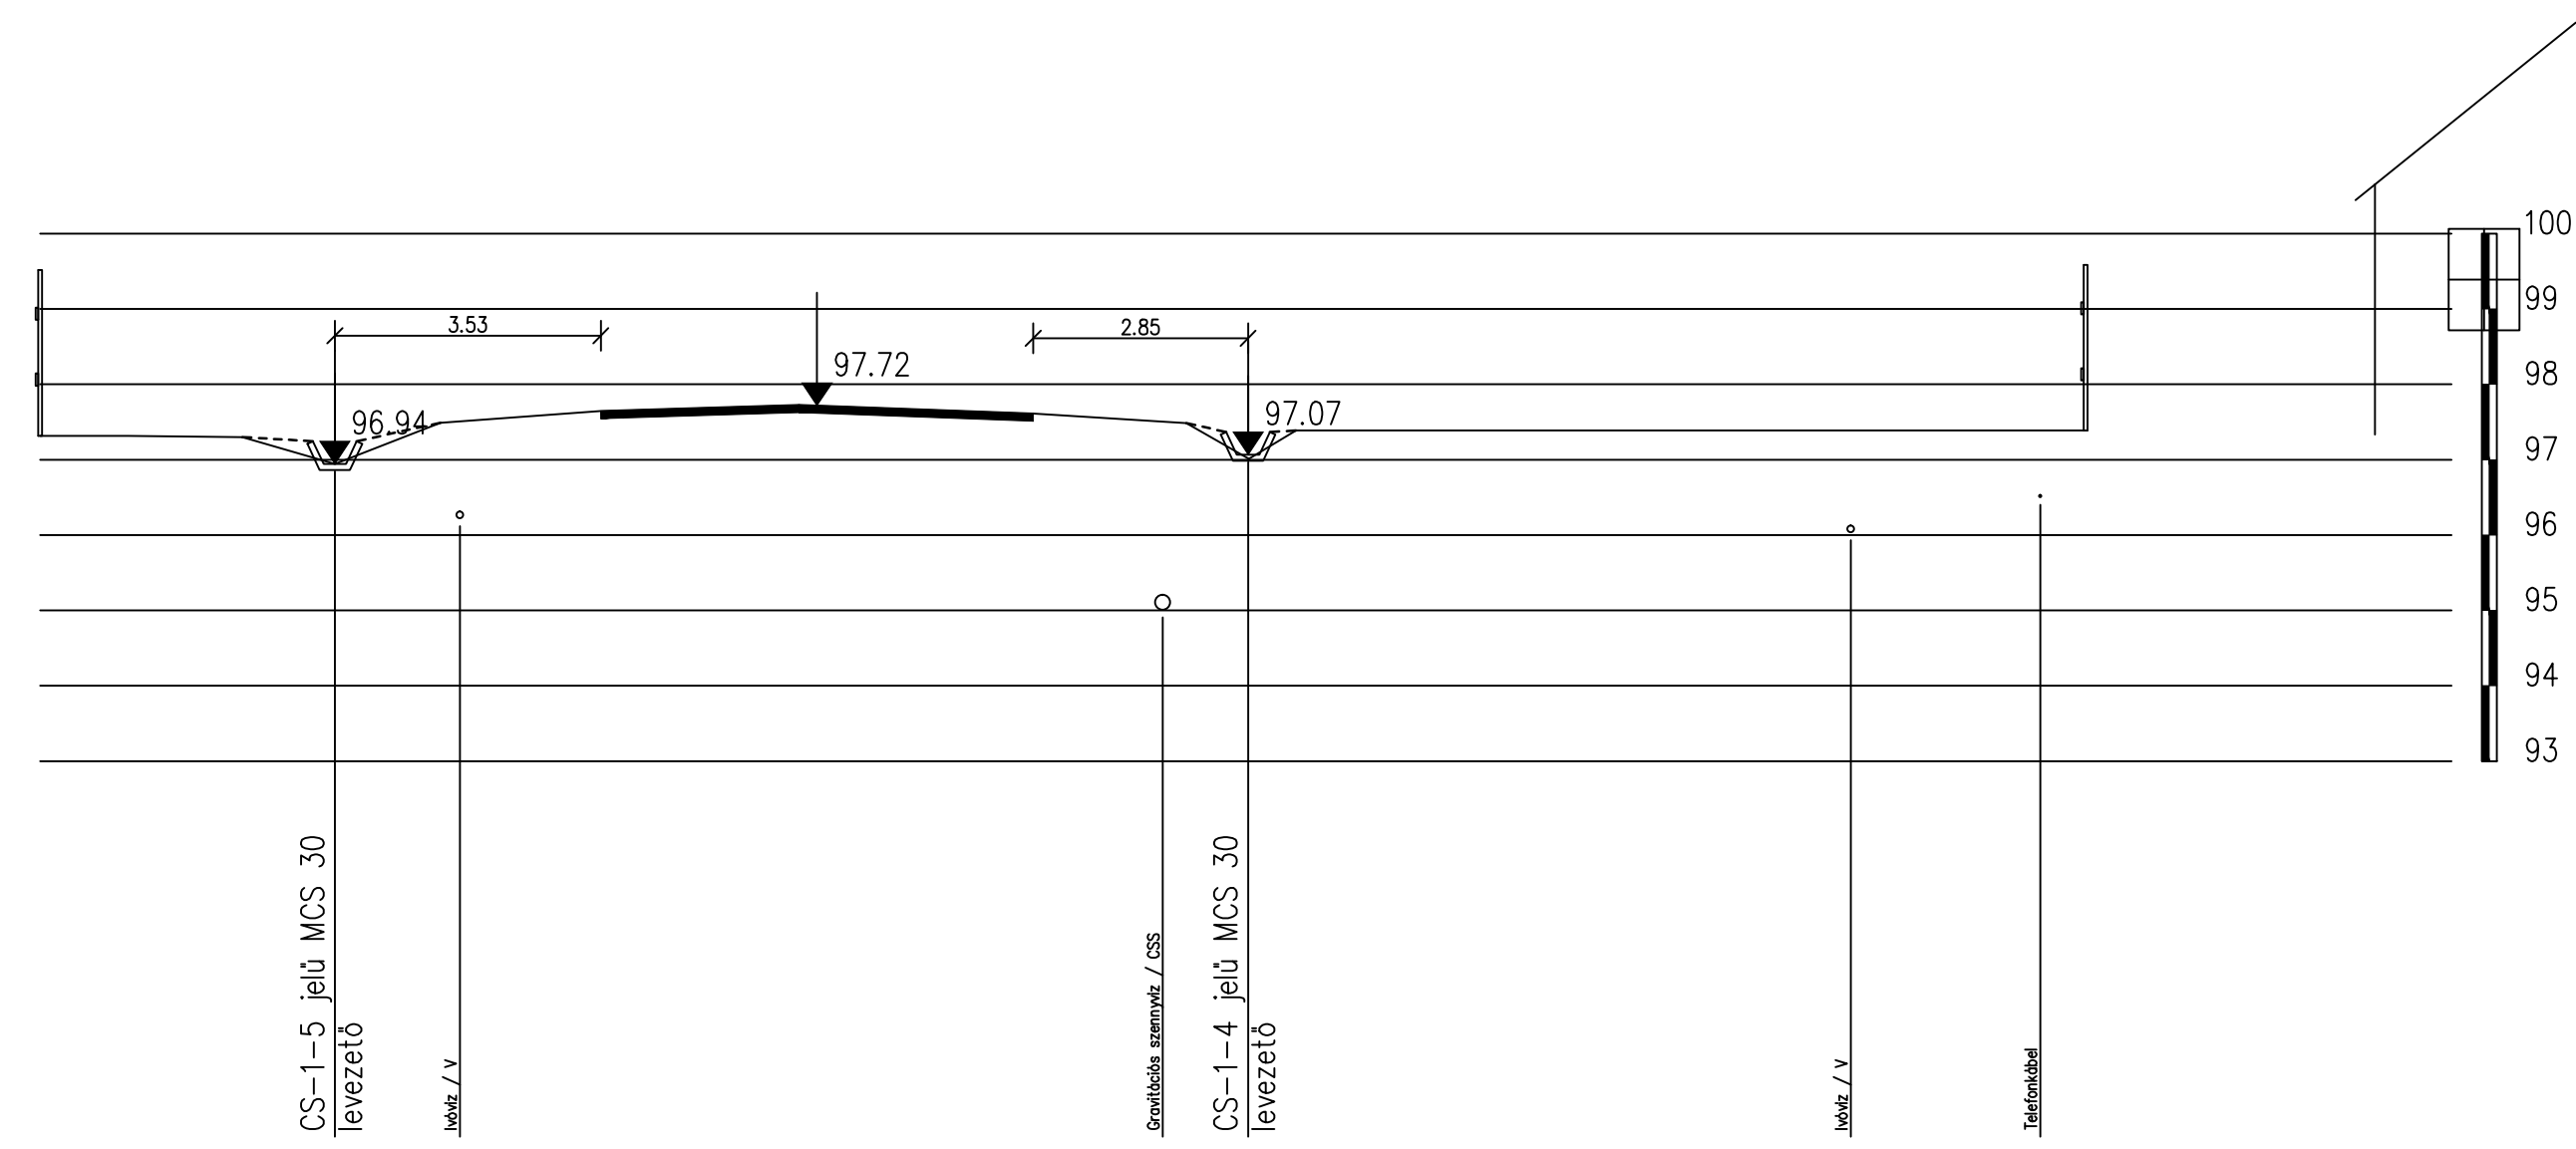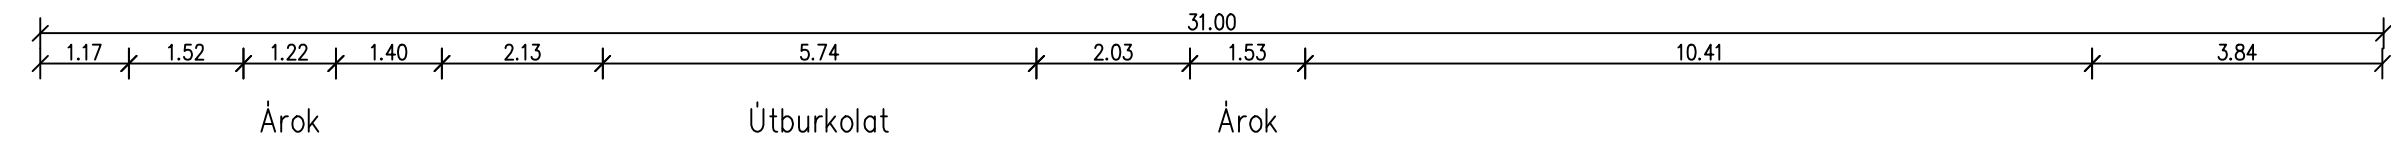

Tervezés tárgya:			
Mezőzombor Község csapadékvíz elvezetési terve			
 www.rt-plan.com reko@rt-plan.com Tel: (70) 317-2112	Ugyvezető:	Tervszám:	
	Rékó Miklósné	RTP-11/2017	
Megbízó: Mezőzombor Község Önkormányzata 3931 Mezőzombor, Árpád u. 11.	Felelős tervező:	Rajz megnevezése:	
	Koppány Péter VZ-T korl 05-1686	Keresztmetszvények CS-1-3, CS-1-4, CS-1-5, CS-1-6	
Vezető tervező: Rékó Tamás KÉ-T 05-0598	Dátum:	Rajzszám:	
	2017 november	K-2	
Tervfajta:	Generáltervező:	Méretarány:	
Kiviteli - Engedélyezési	RT-PLAN KFT.	M _h =1:100 M _v =1:100	