
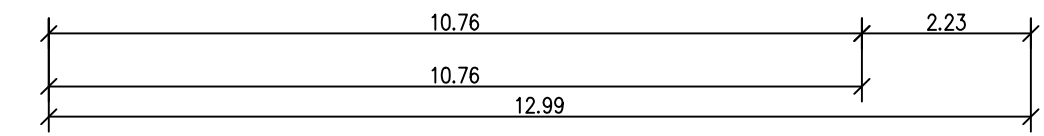
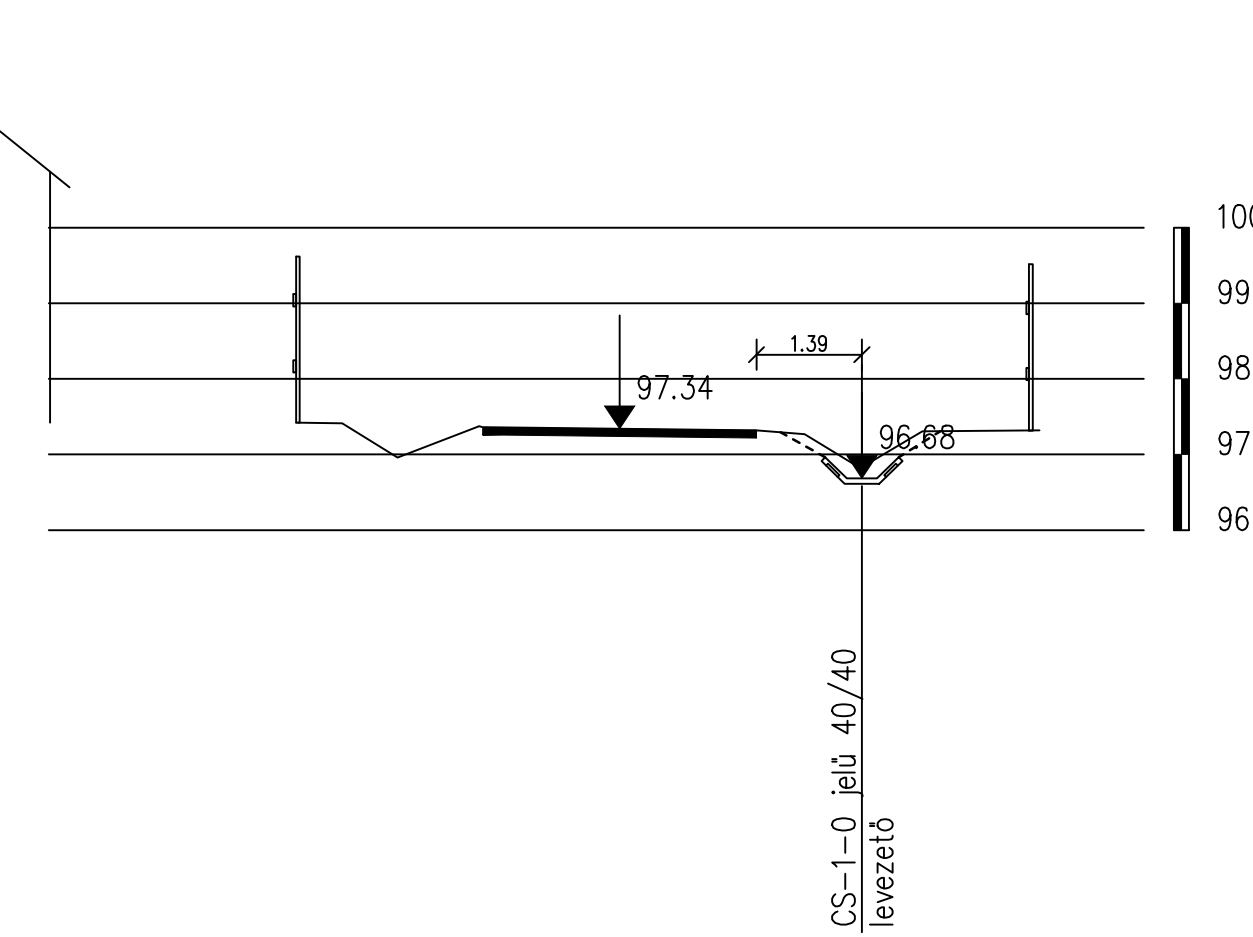


6. keresztmetszvény

Békeköz utca




M_h=1:100 M_v=1:100

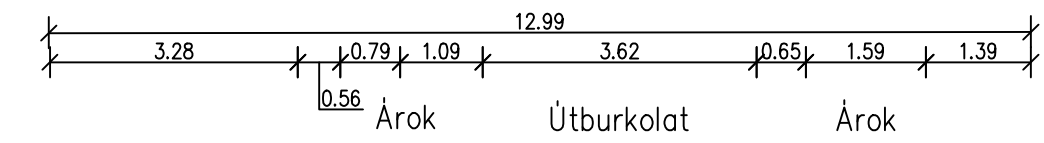

7. keresztmetszvény

Békeköz utca




M_h=1:100 M_v=1:100

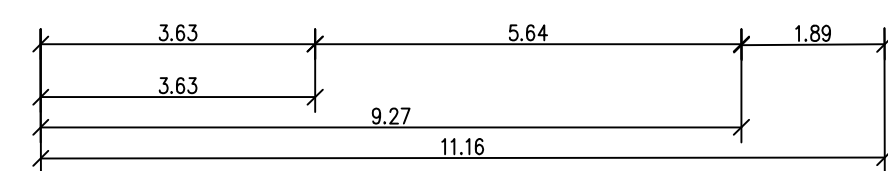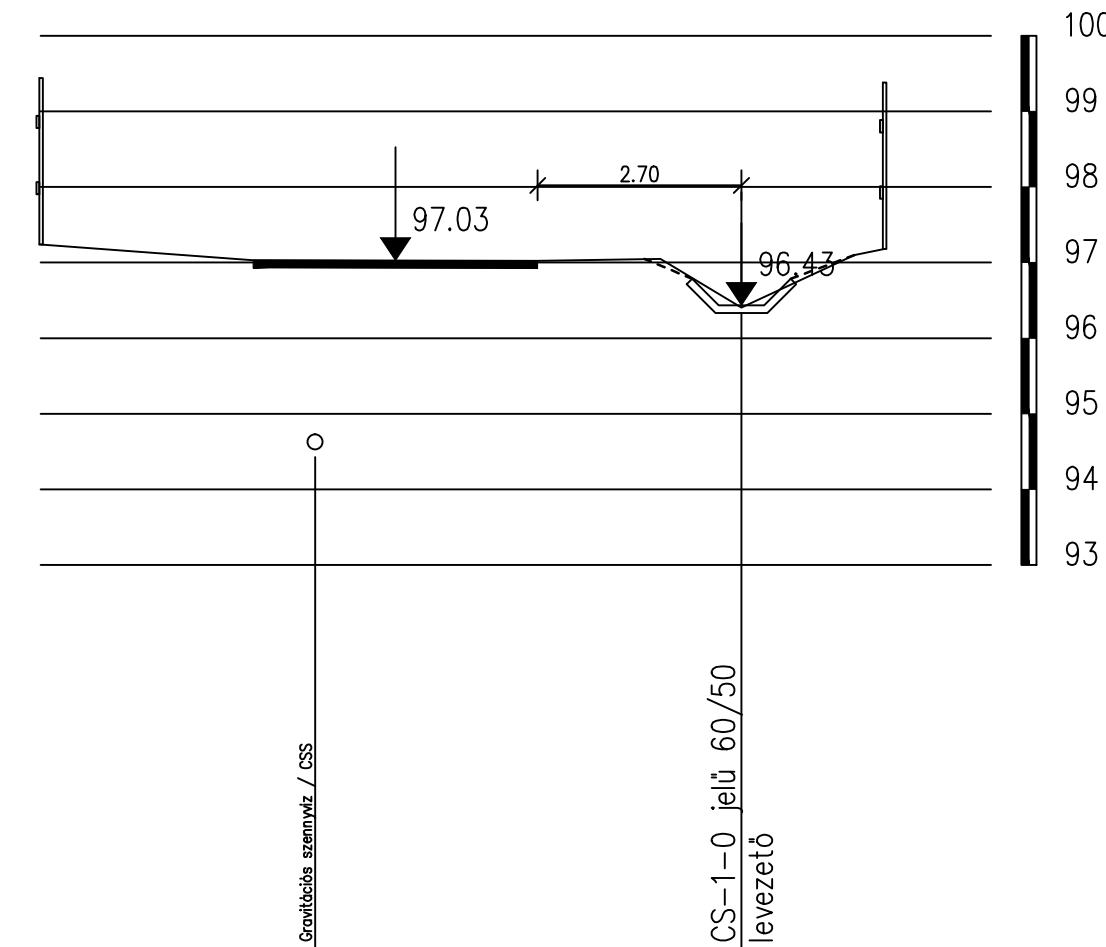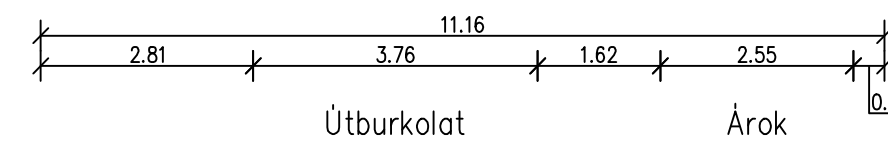

8. keresztmetszvény

Damjanich utca




M_h=1:100 M_v=1:100

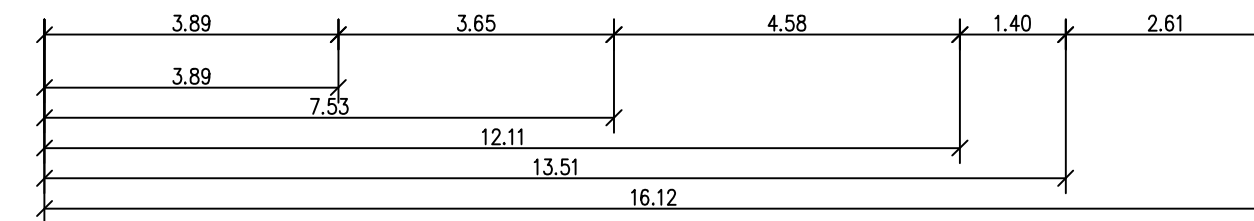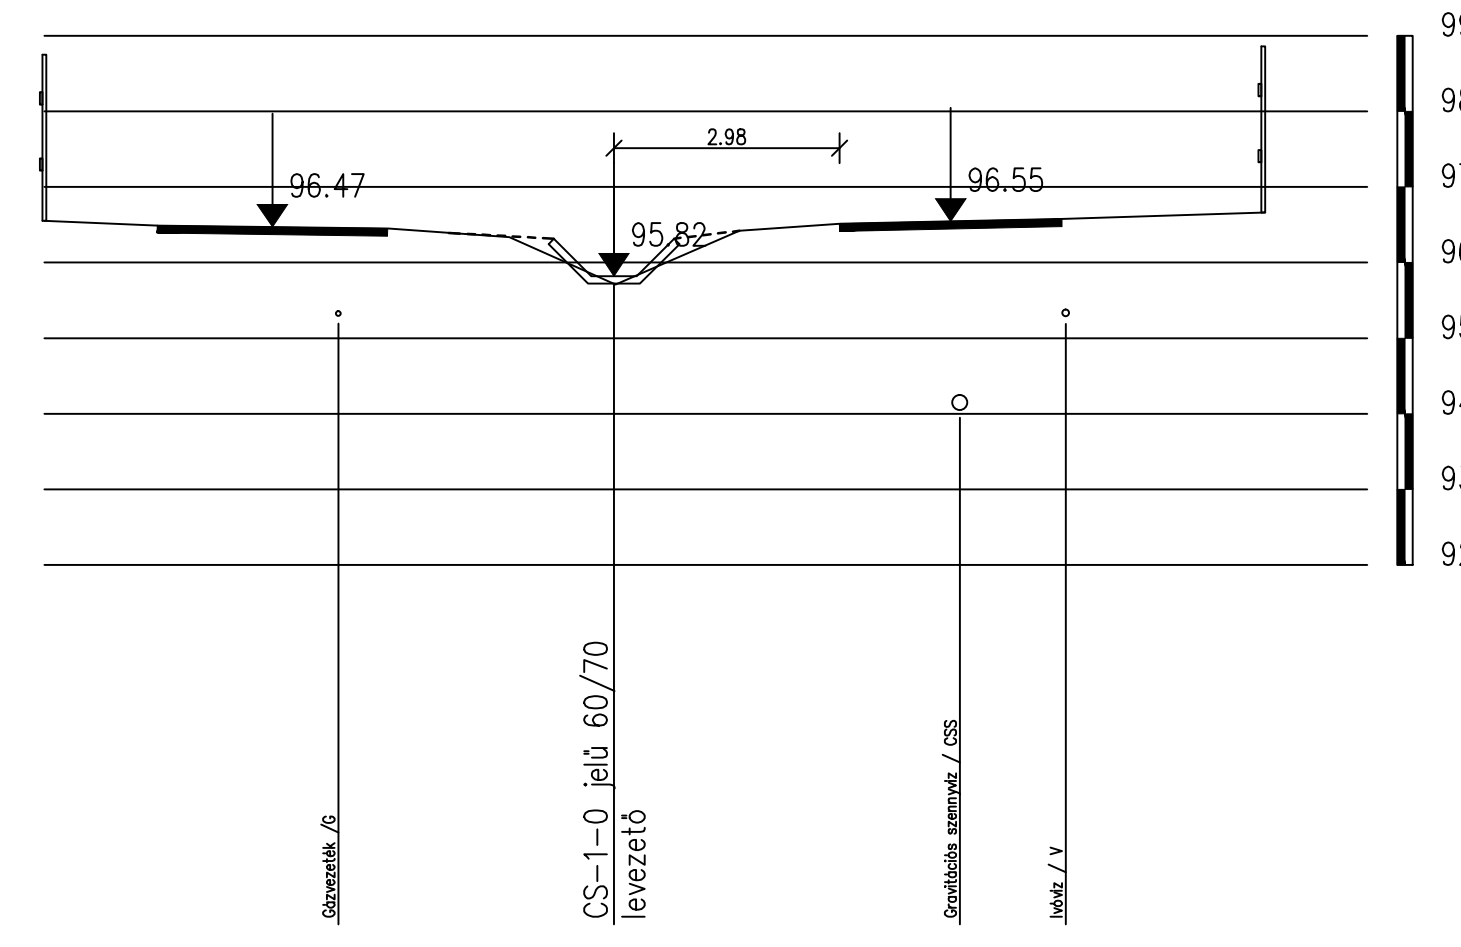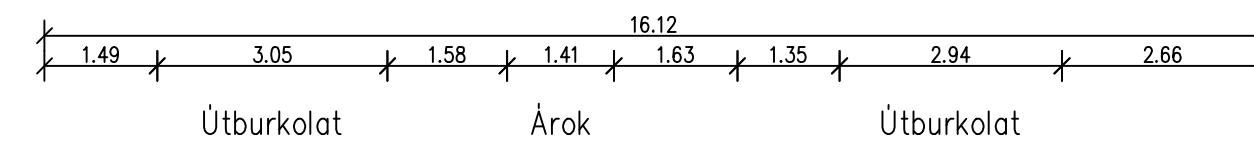

9. keresztmetszvény

Damjanich utca




M_h=1:100 M_v=1:100

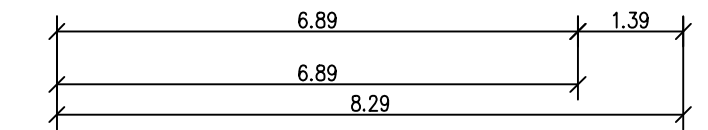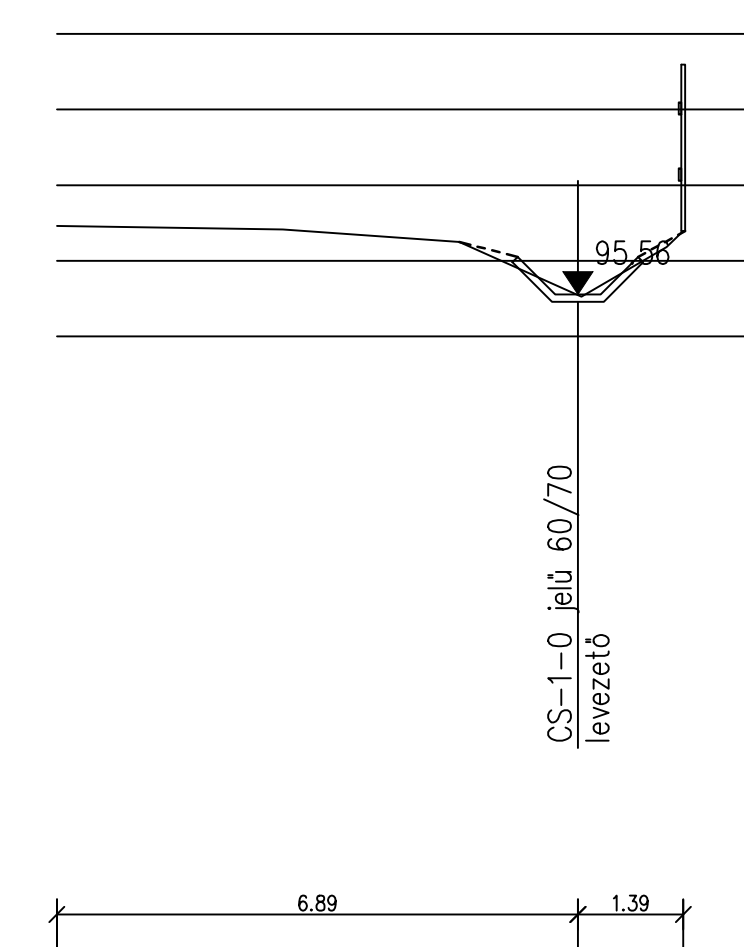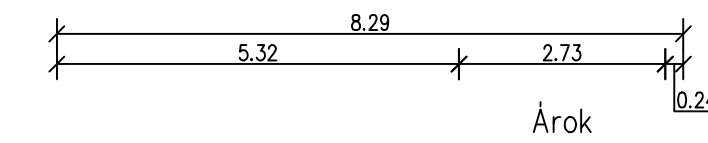

10. keresztmetszvény

Damjanich utca




M_h=1:100 M_v=1:100

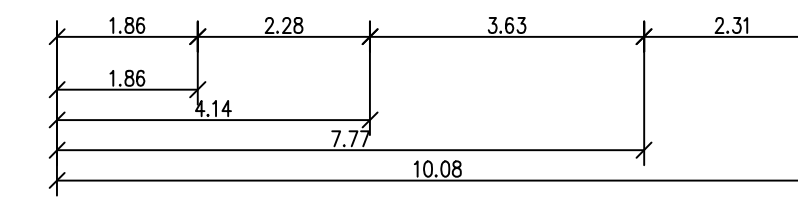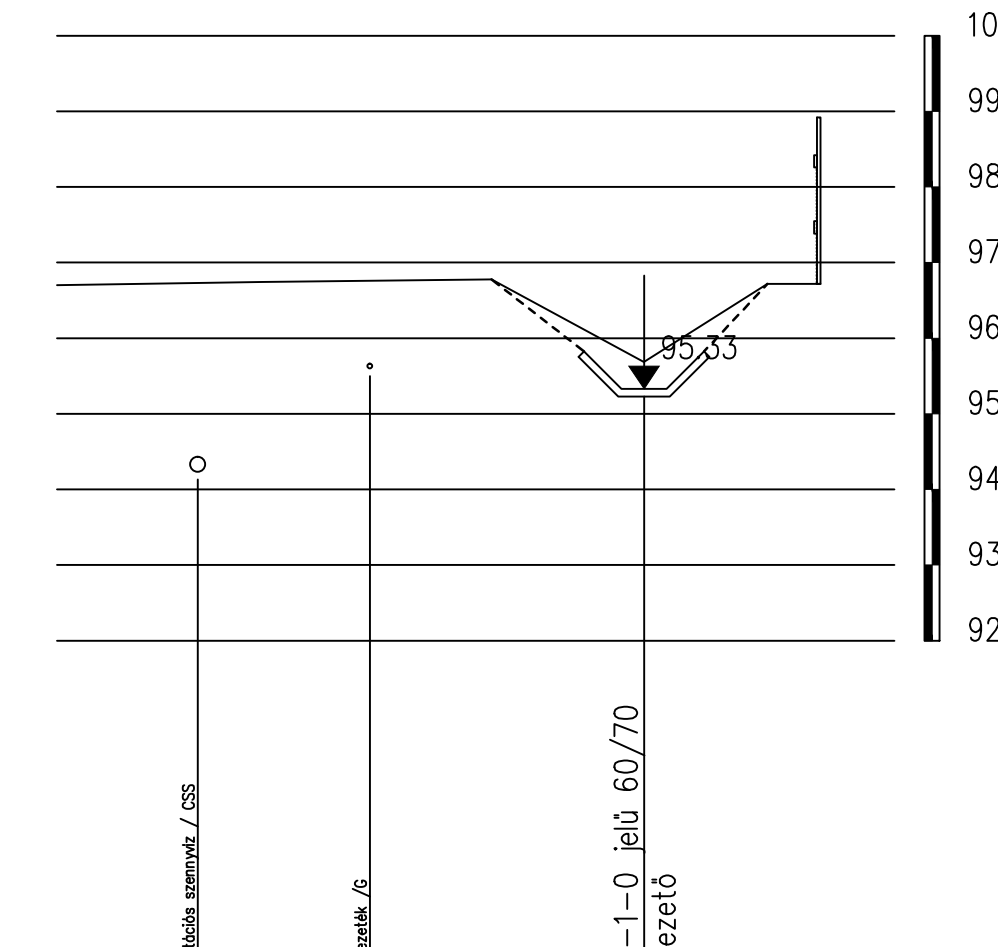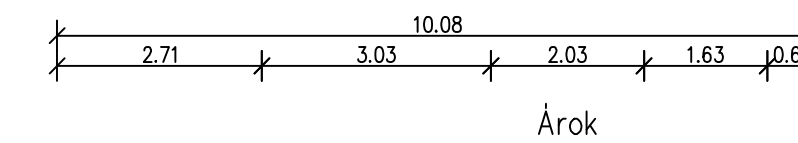

11. keresztmetszvény

Damjanich utca

M_h=1:100 M_v=1:100

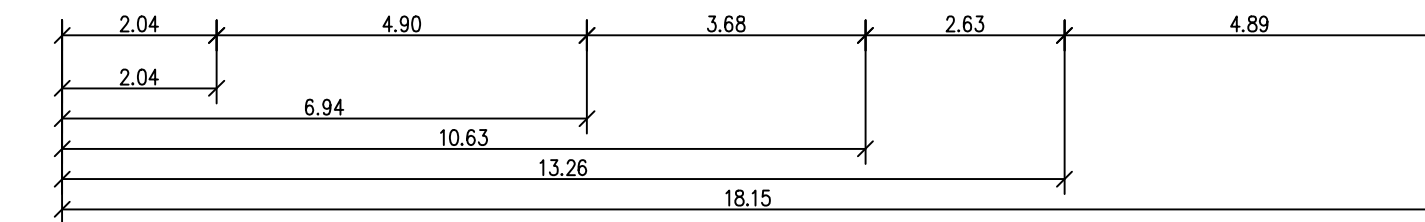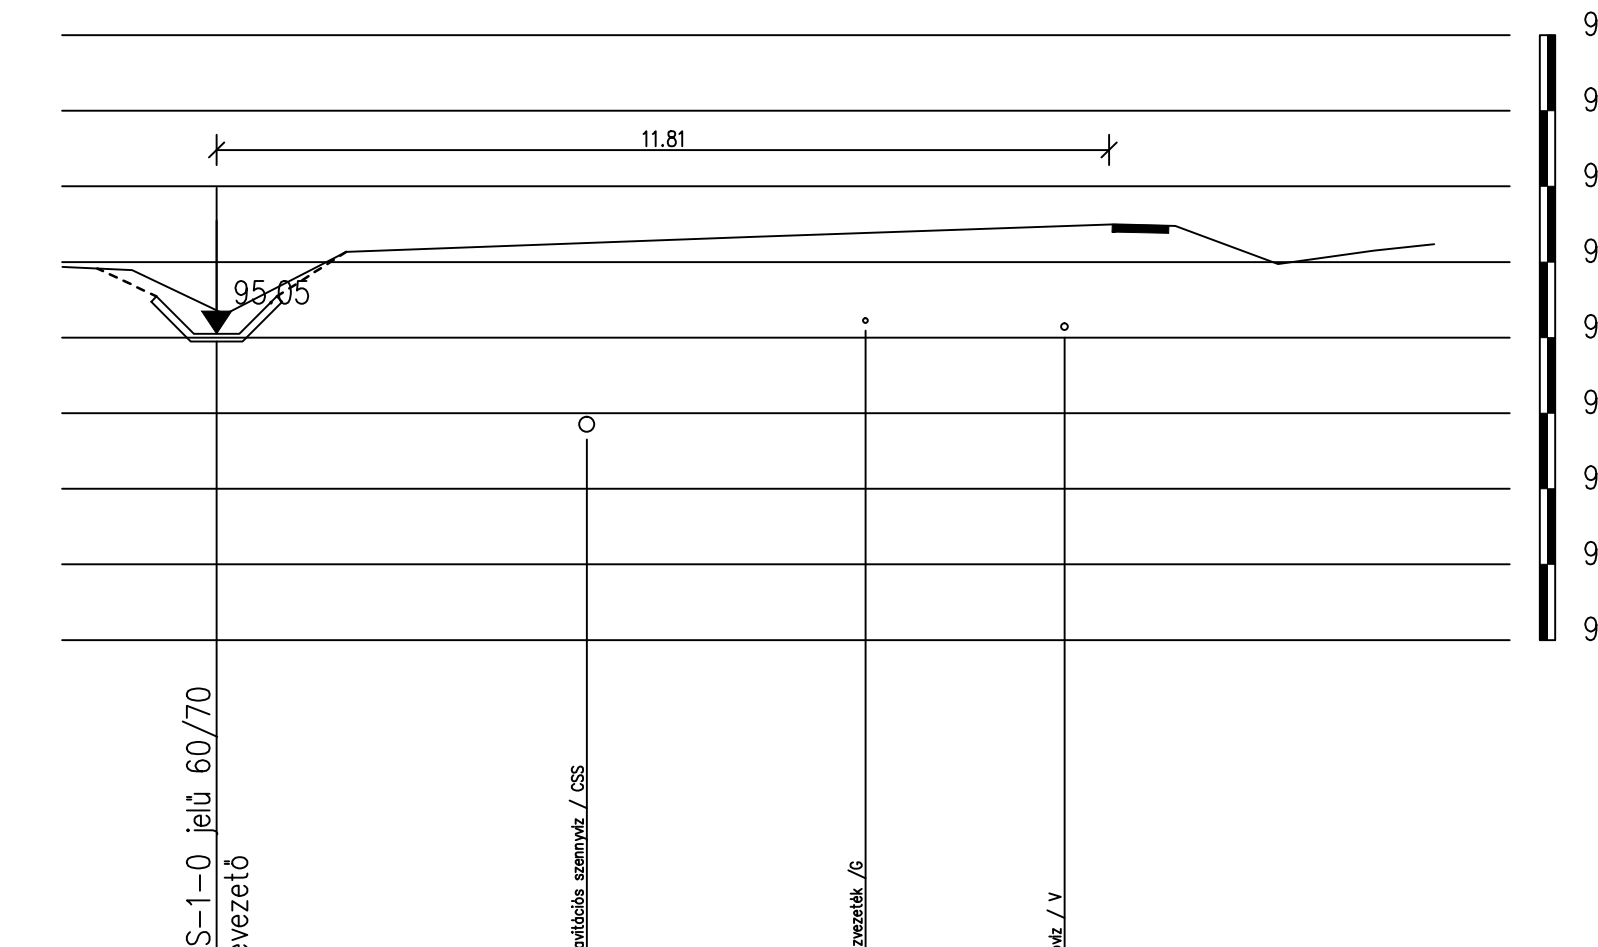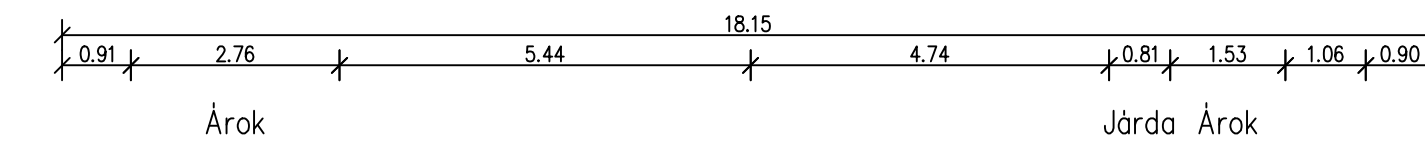

Tervezés tárgya: Mezőzombor Község csapadékvíz elvezetési terve			
 www.rt-plan.com reko@rt-plan.com Tel: (70) 317-2112	Ugyvezető: Rékó Miklósné	Tervszám: RTP-11/2017	
	Felelős tervező: Koppány Péter VZ-T korl 05-1686	Rajz megnevezése: Keresztmetsvények CS-1-0	
Megbízó: Mezőzombor Község Onkormányzata 3931 Mezőzombor, Arpád u. 11.	Vezető tervező: Rékó Tamás KÉ-T 05-0598	Dátum: 2017 november	Rajzszám: K-3
Tervfajta: Kiviteli - Engedélyezési	Generáltervező: RT-PLAN KFT.	Méretarány: M _h =1:100 M _v =1:100	