
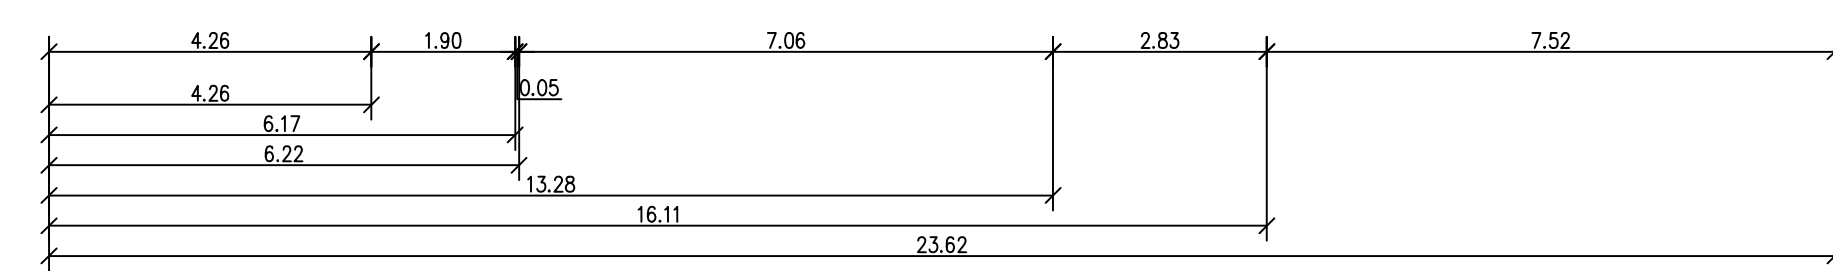
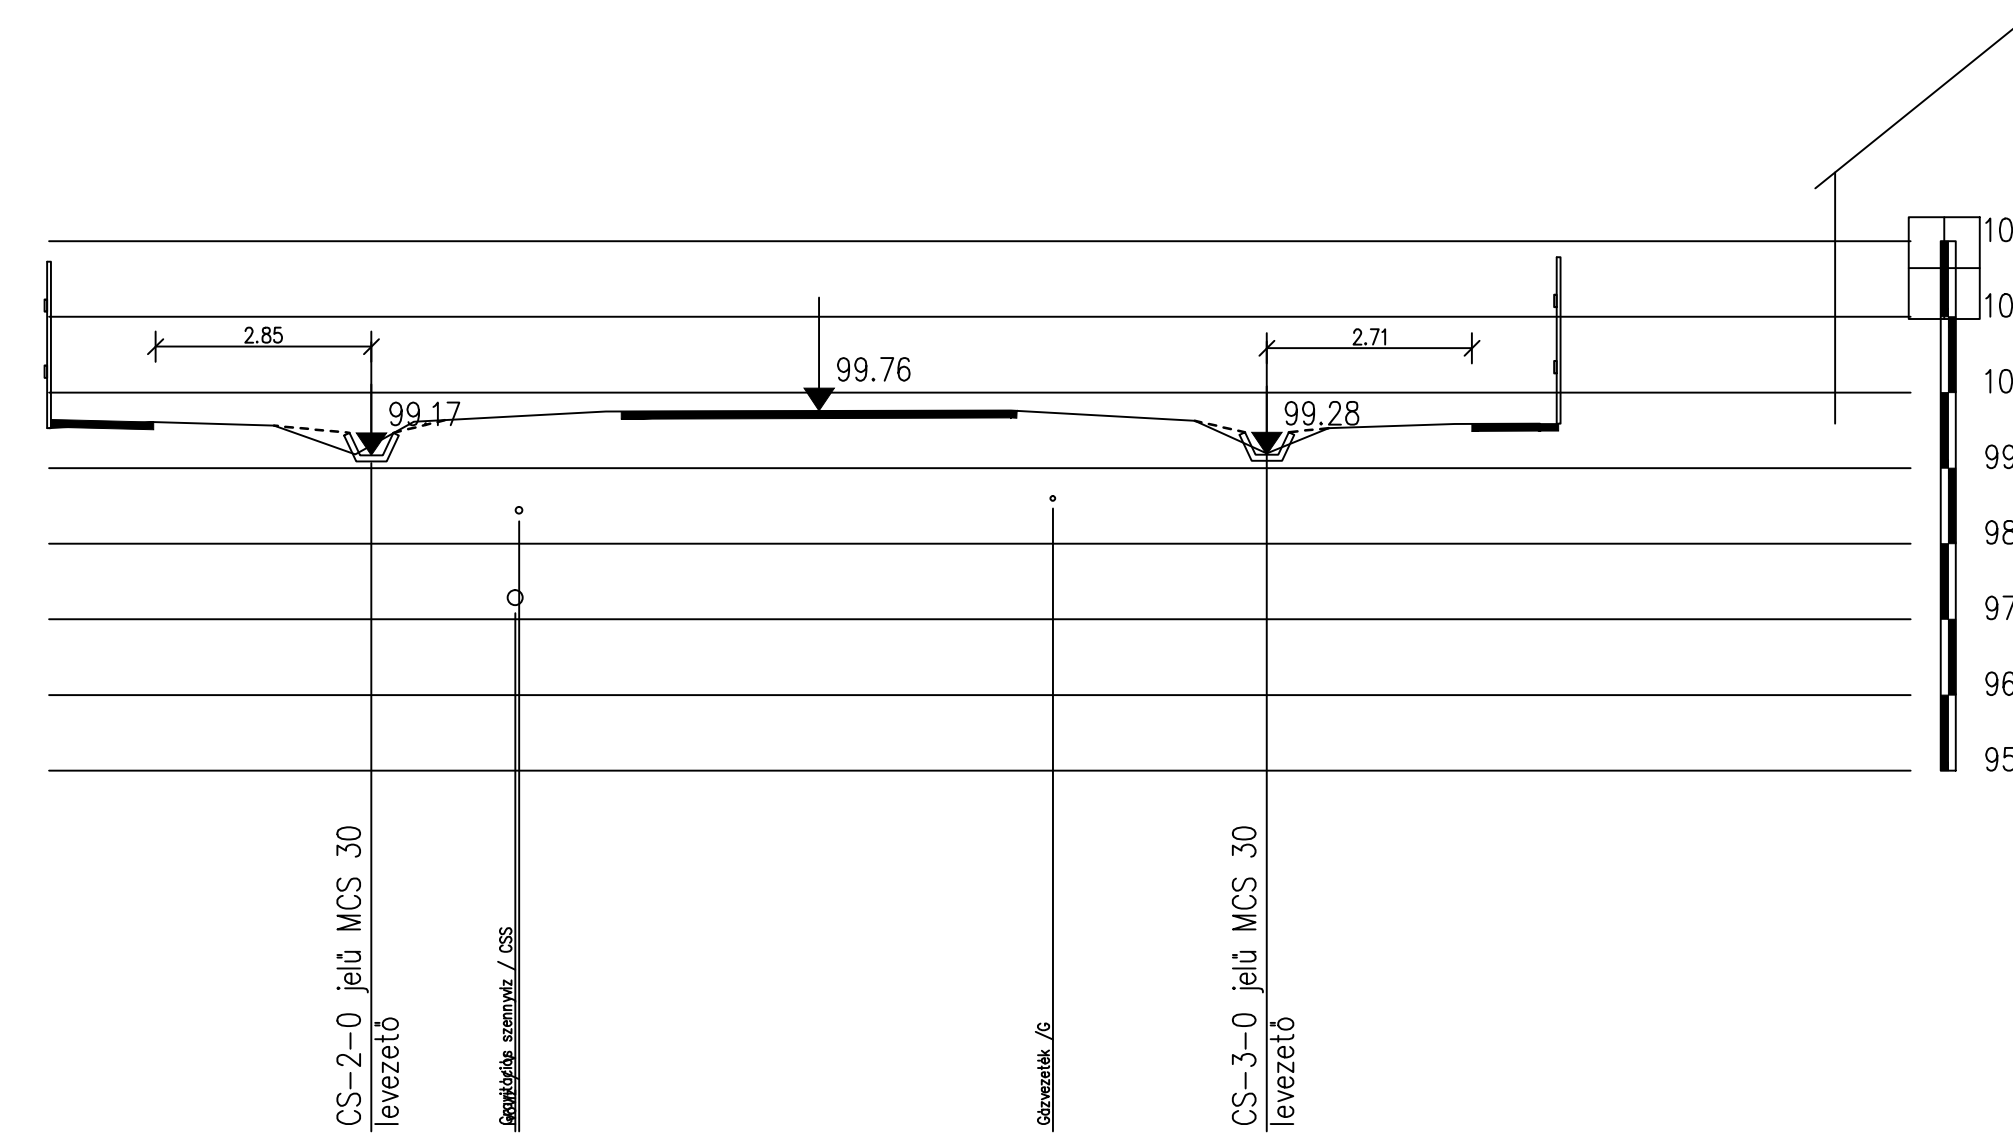





12. keresztmetszvény
Árpád utca

M_h=1:100 M_v=1:100

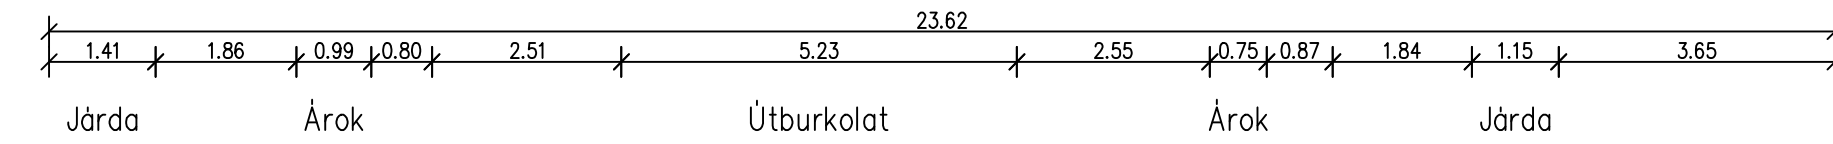




13. keresztmetszvény
Árpád utca

M_h=1:100 M_v=1:100

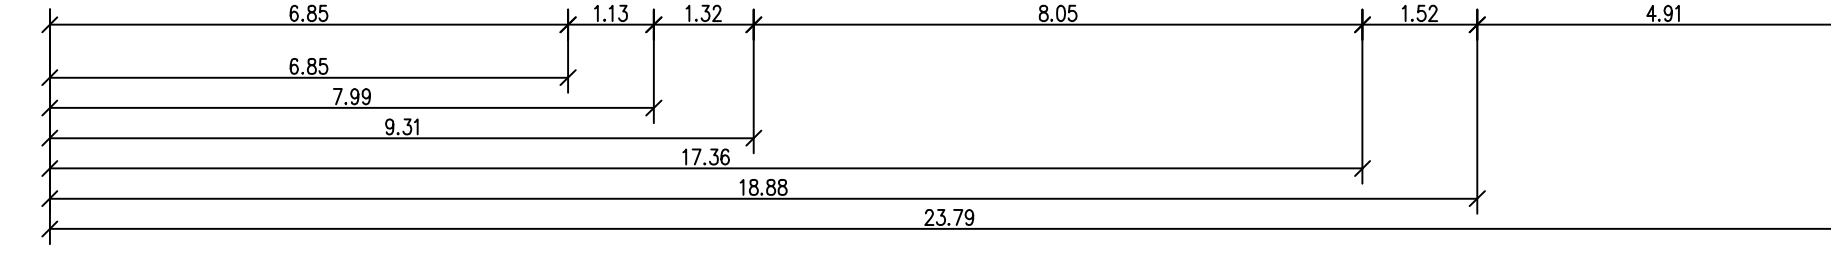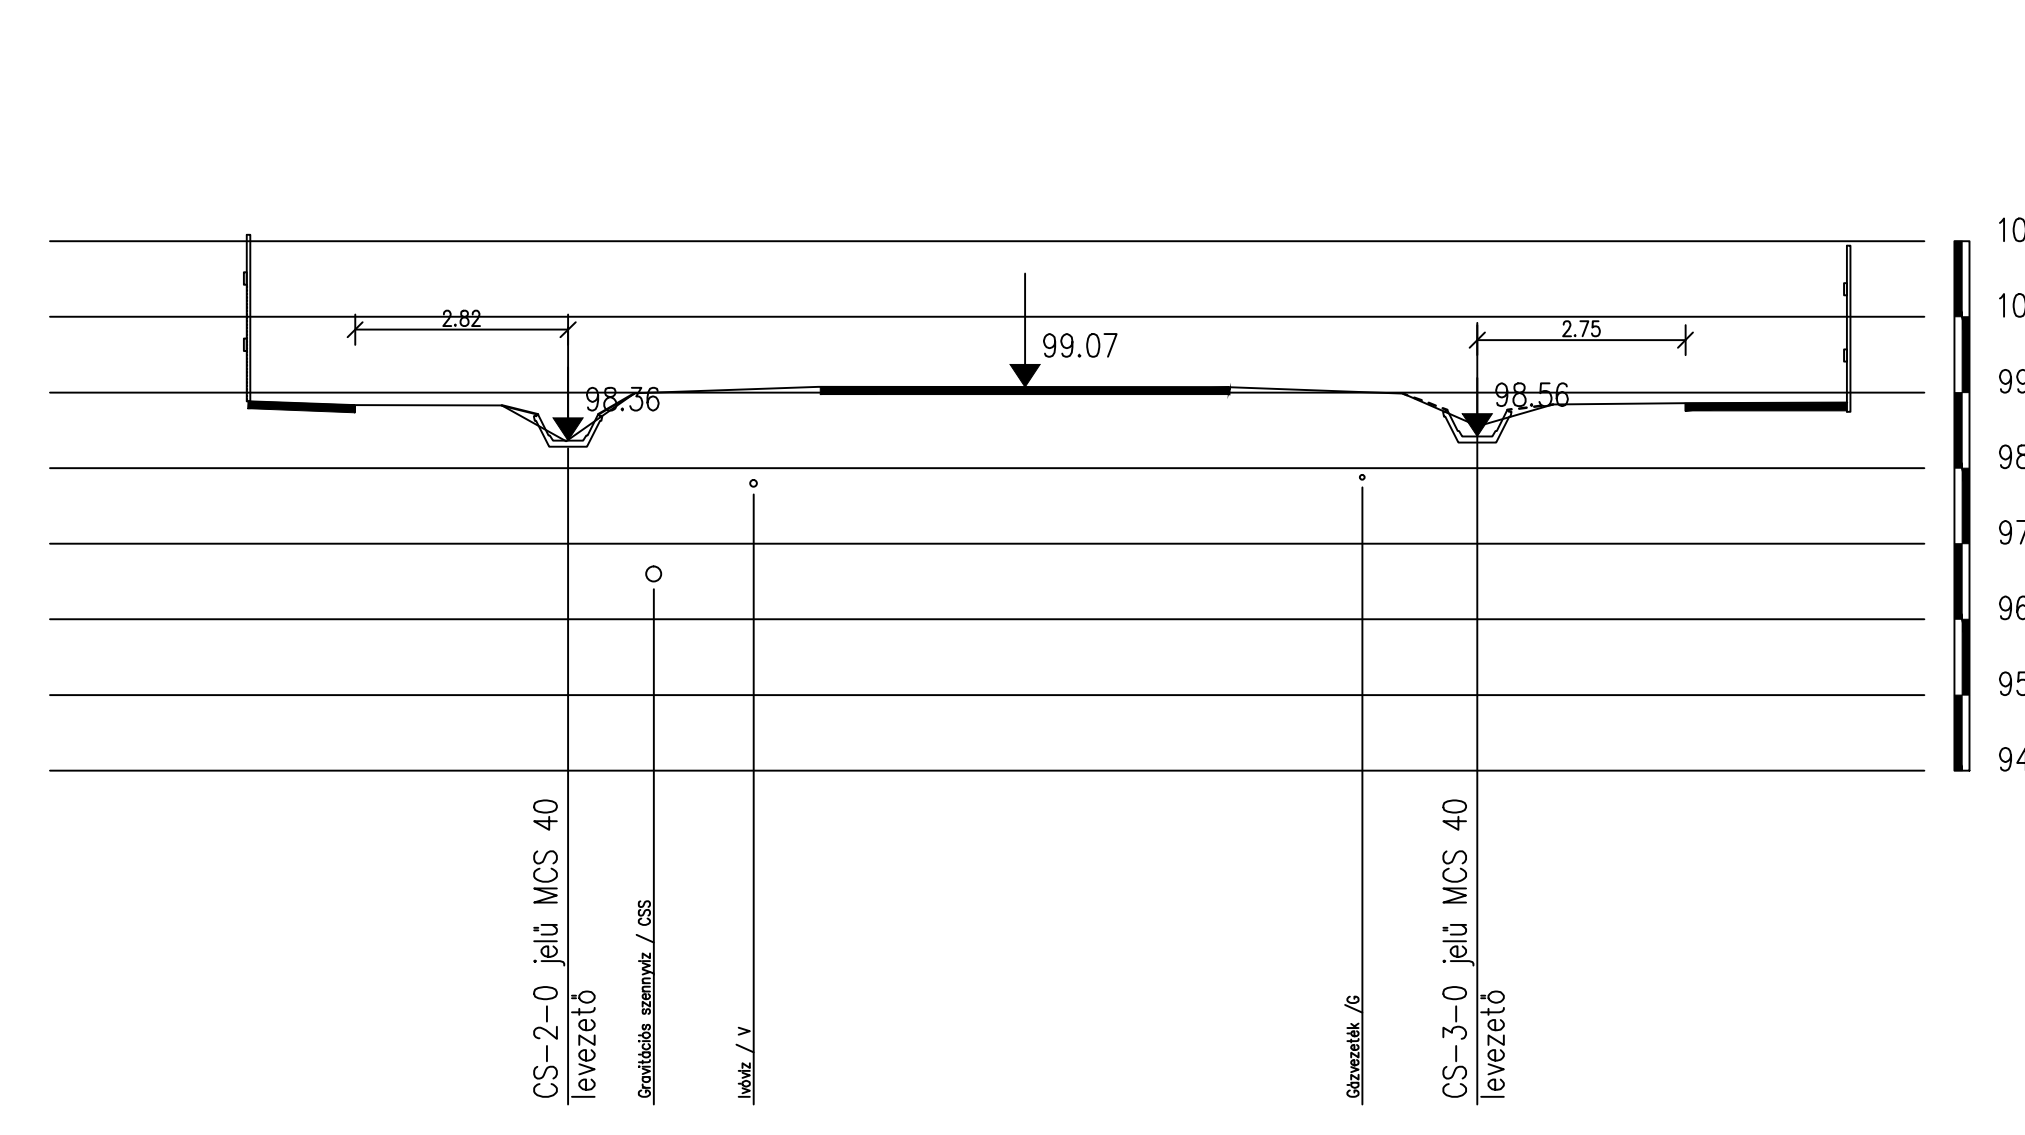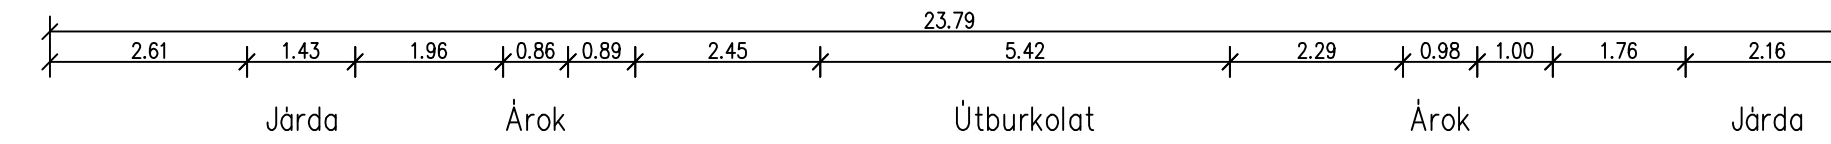

14. keresztmetszvény
Árpád utca

M_h=1:100 M_v=1:100

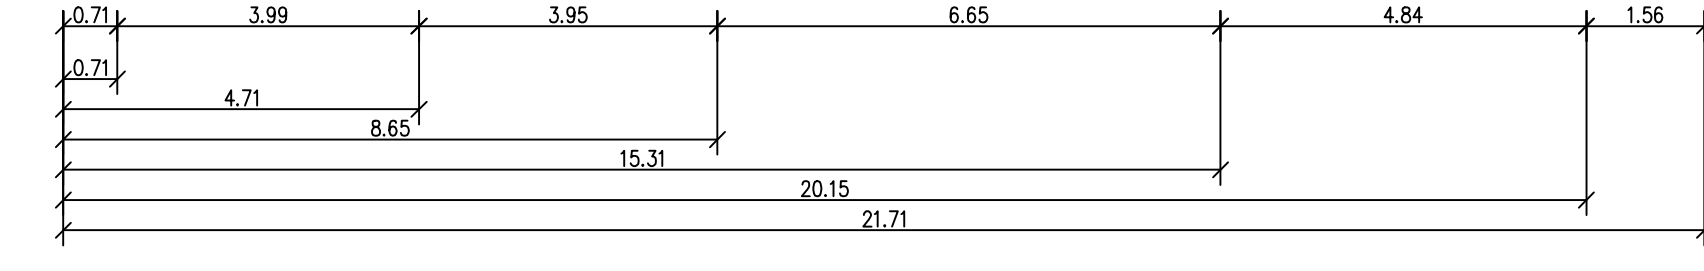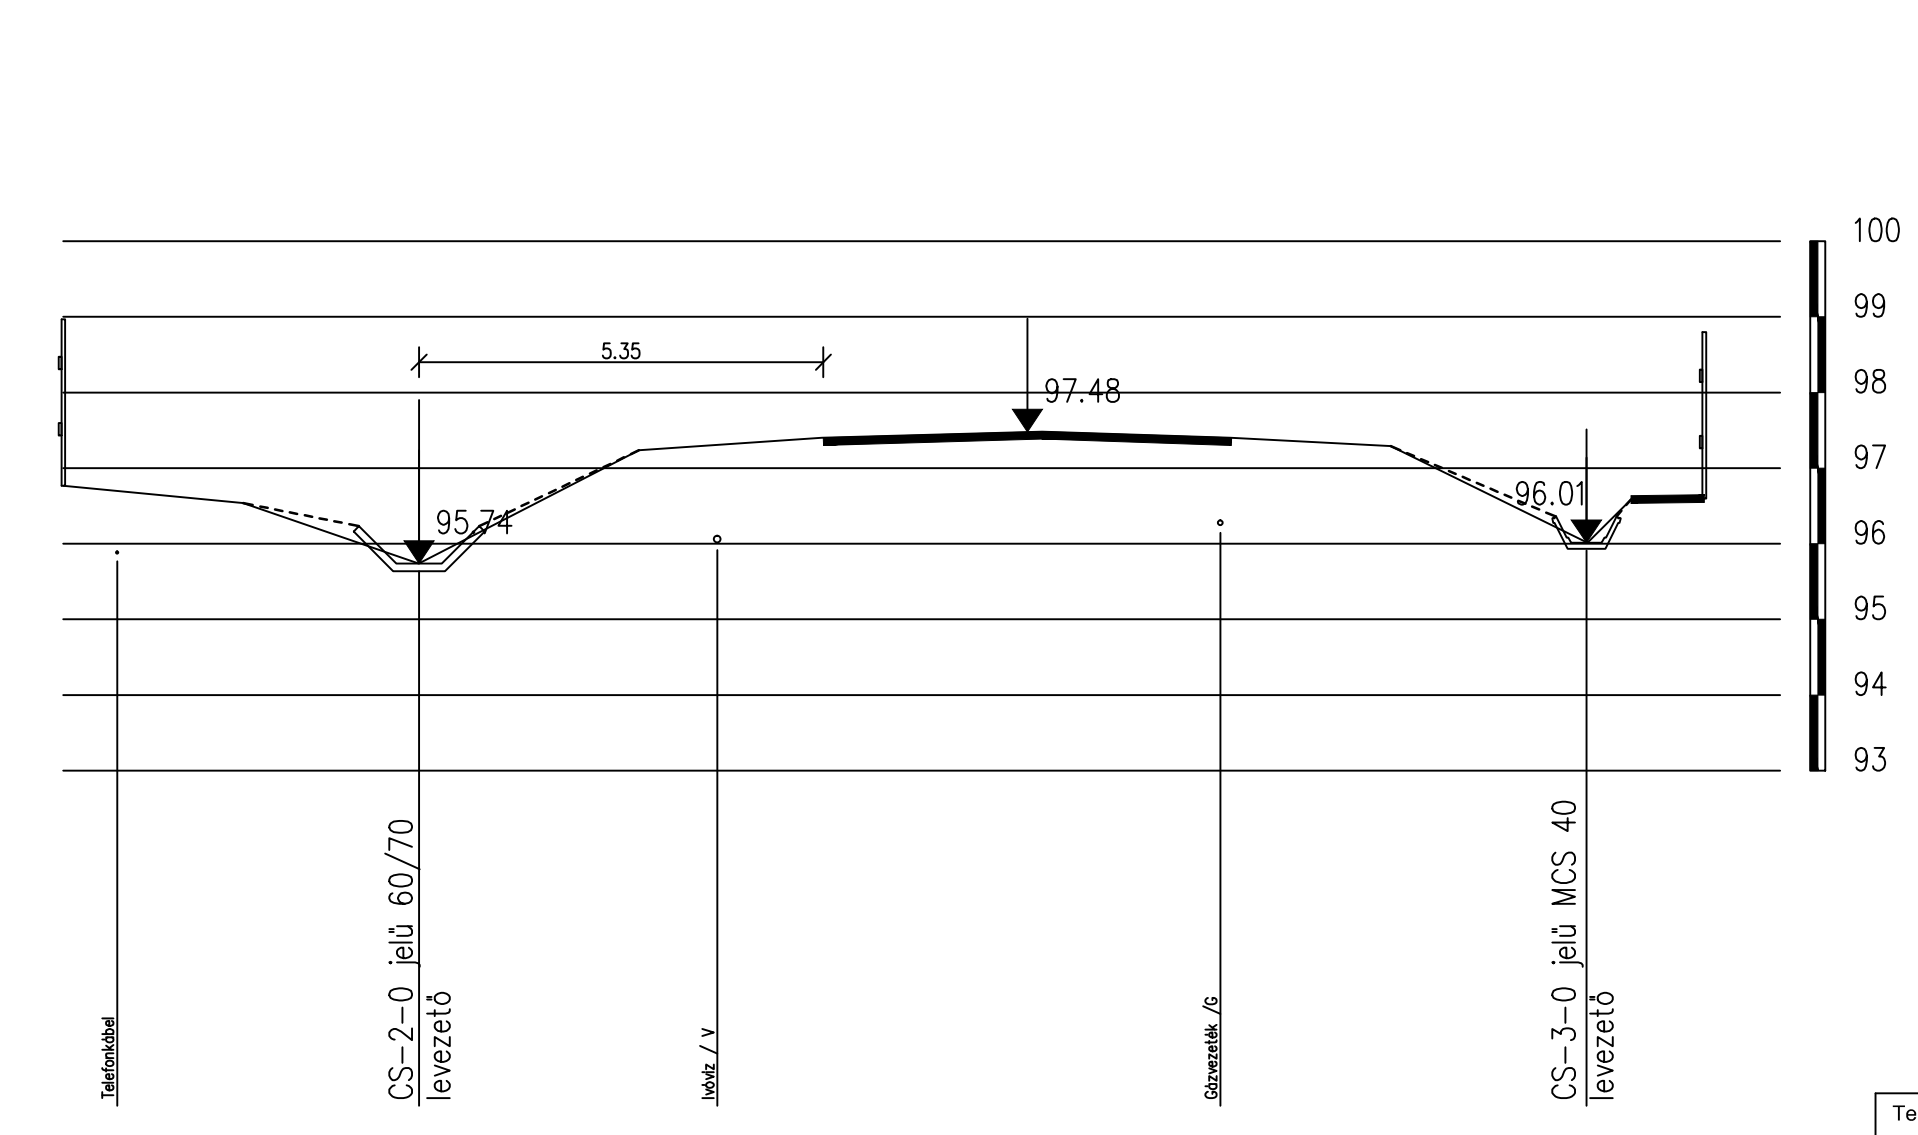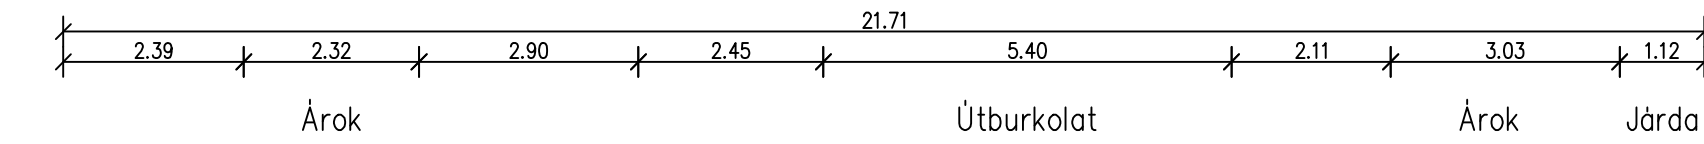

Tervezés tárgya: Mezőzombor Község csapadékvíz elvezetési terve			
 www.rt-plan.com reko@rt-plan.com Tel: (70) 317-2112	Ugyvezető: Rékó Miklósné	Tervszám: RTP-11/2017	Rajzszám: K-4
	Felelős tervező: Koppány Péter	Rajz megnevezése: Keresztmetszvények CS-2-0, CS-3-0	
Megbízó: Mezőzombor Község Önkormányzata 3931 Mezőzombor, Árpád u. 11.	Vezető tervező: Rékó Tamás	Dátum: 2017 november	Méterarány: M _h =1:100 M _v =1:100
Tervfajta: Kiviteli - Engedélyezési	Generáltervező: RT-PLAN KFT.		