
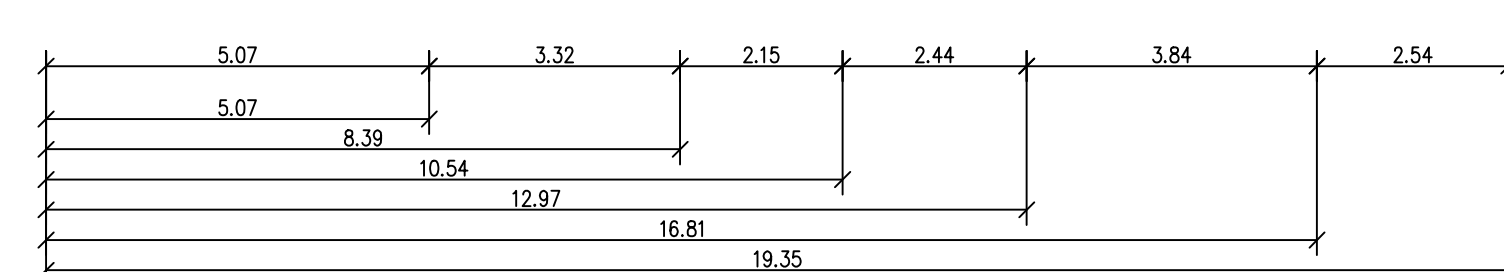
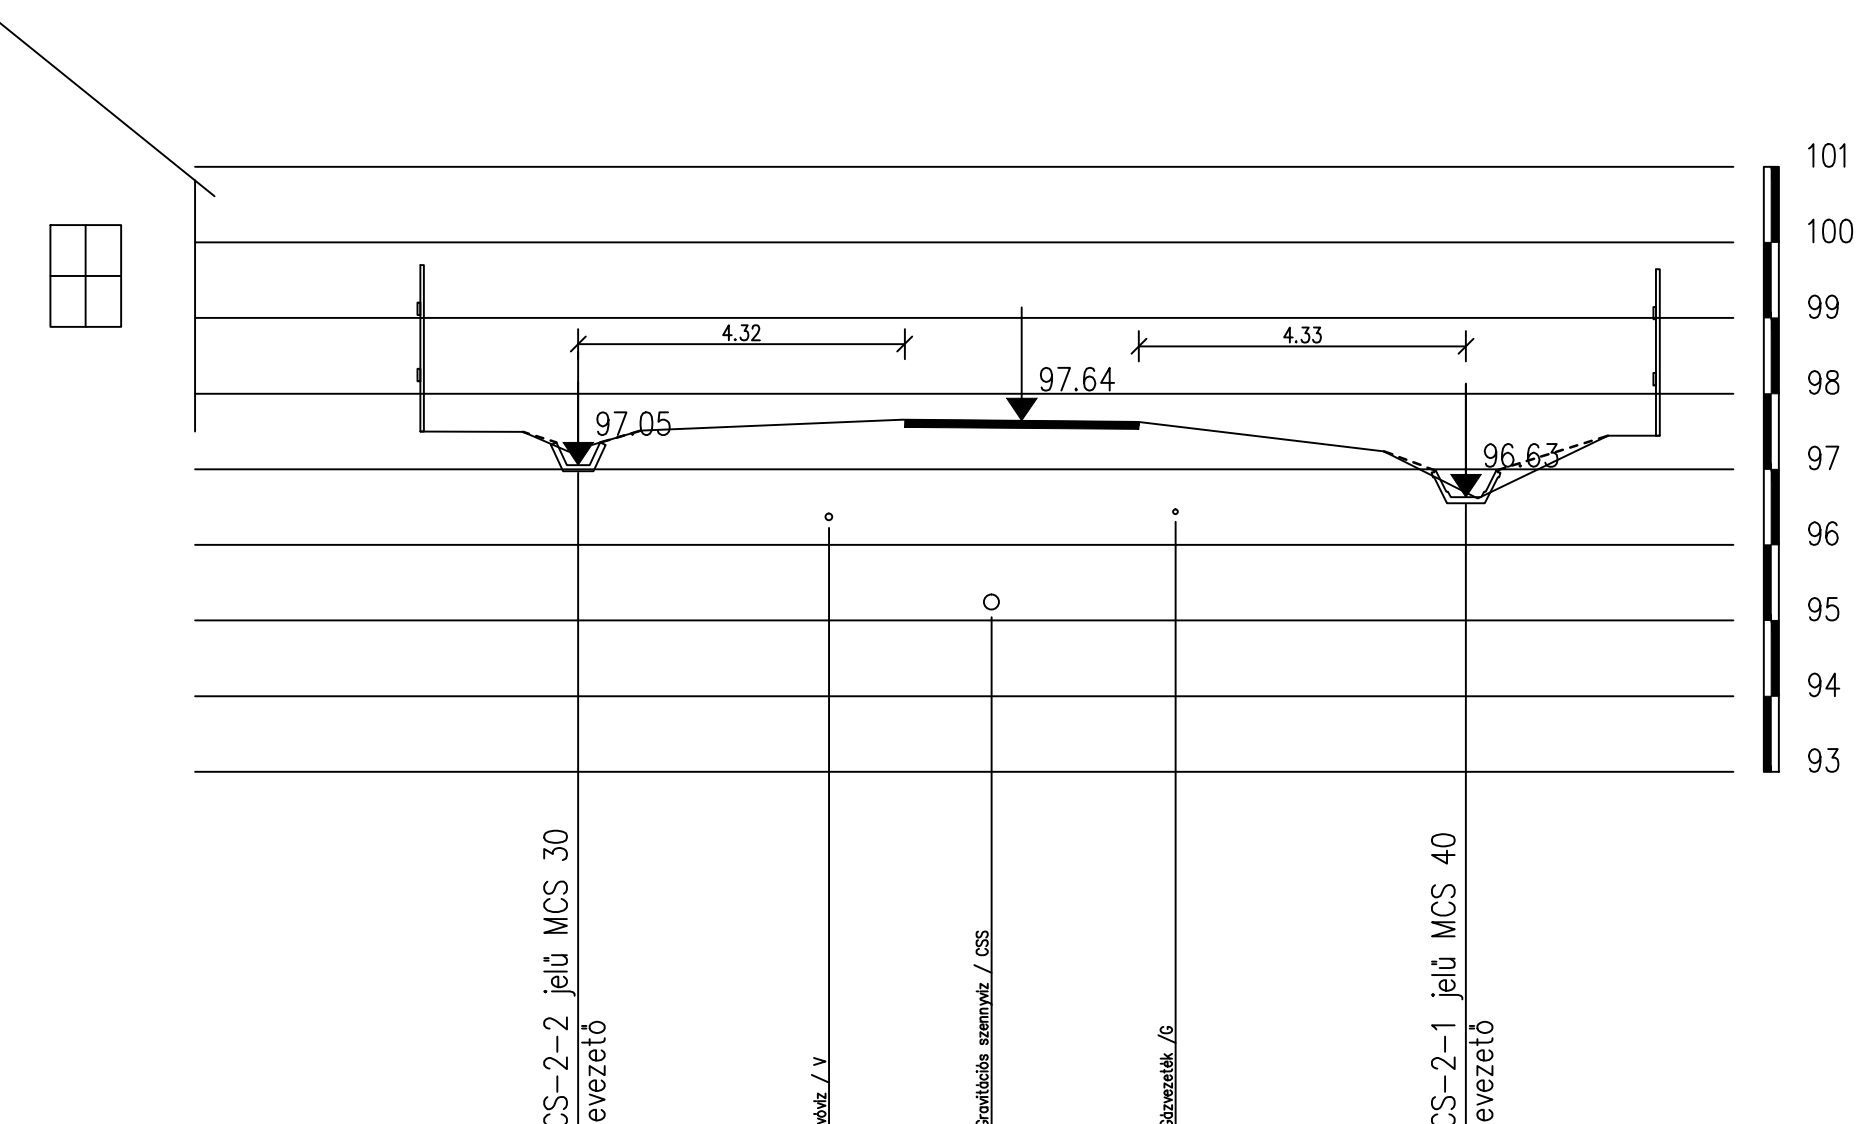





15. keresztmetszvény
Táncsics utca

M_h=1:100 M_v=1:100

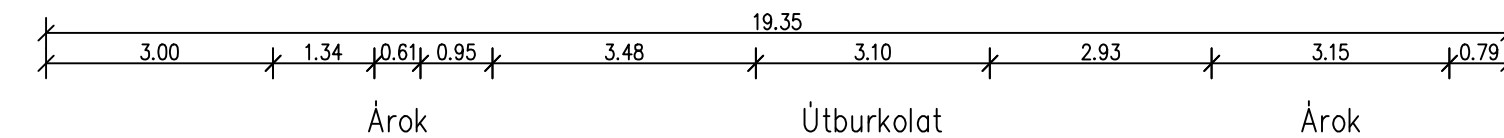




16. keresztmetszvény
Táncsics utca

M_h=1:100 M_v=1:100

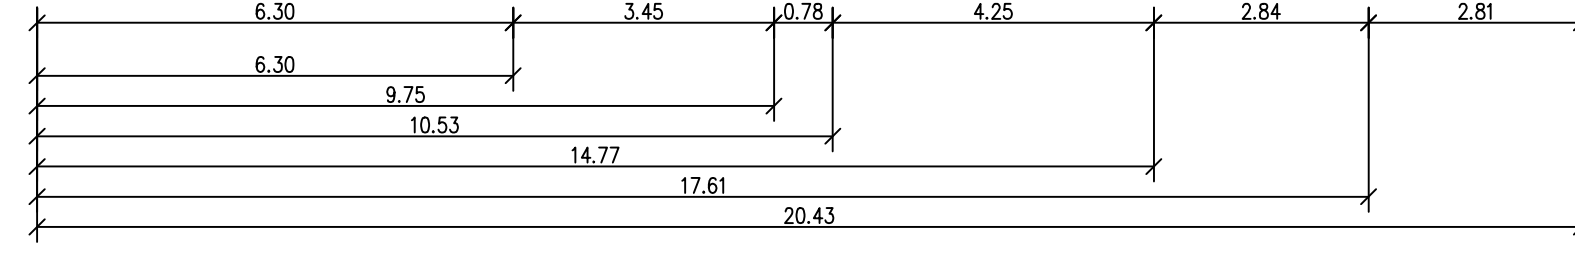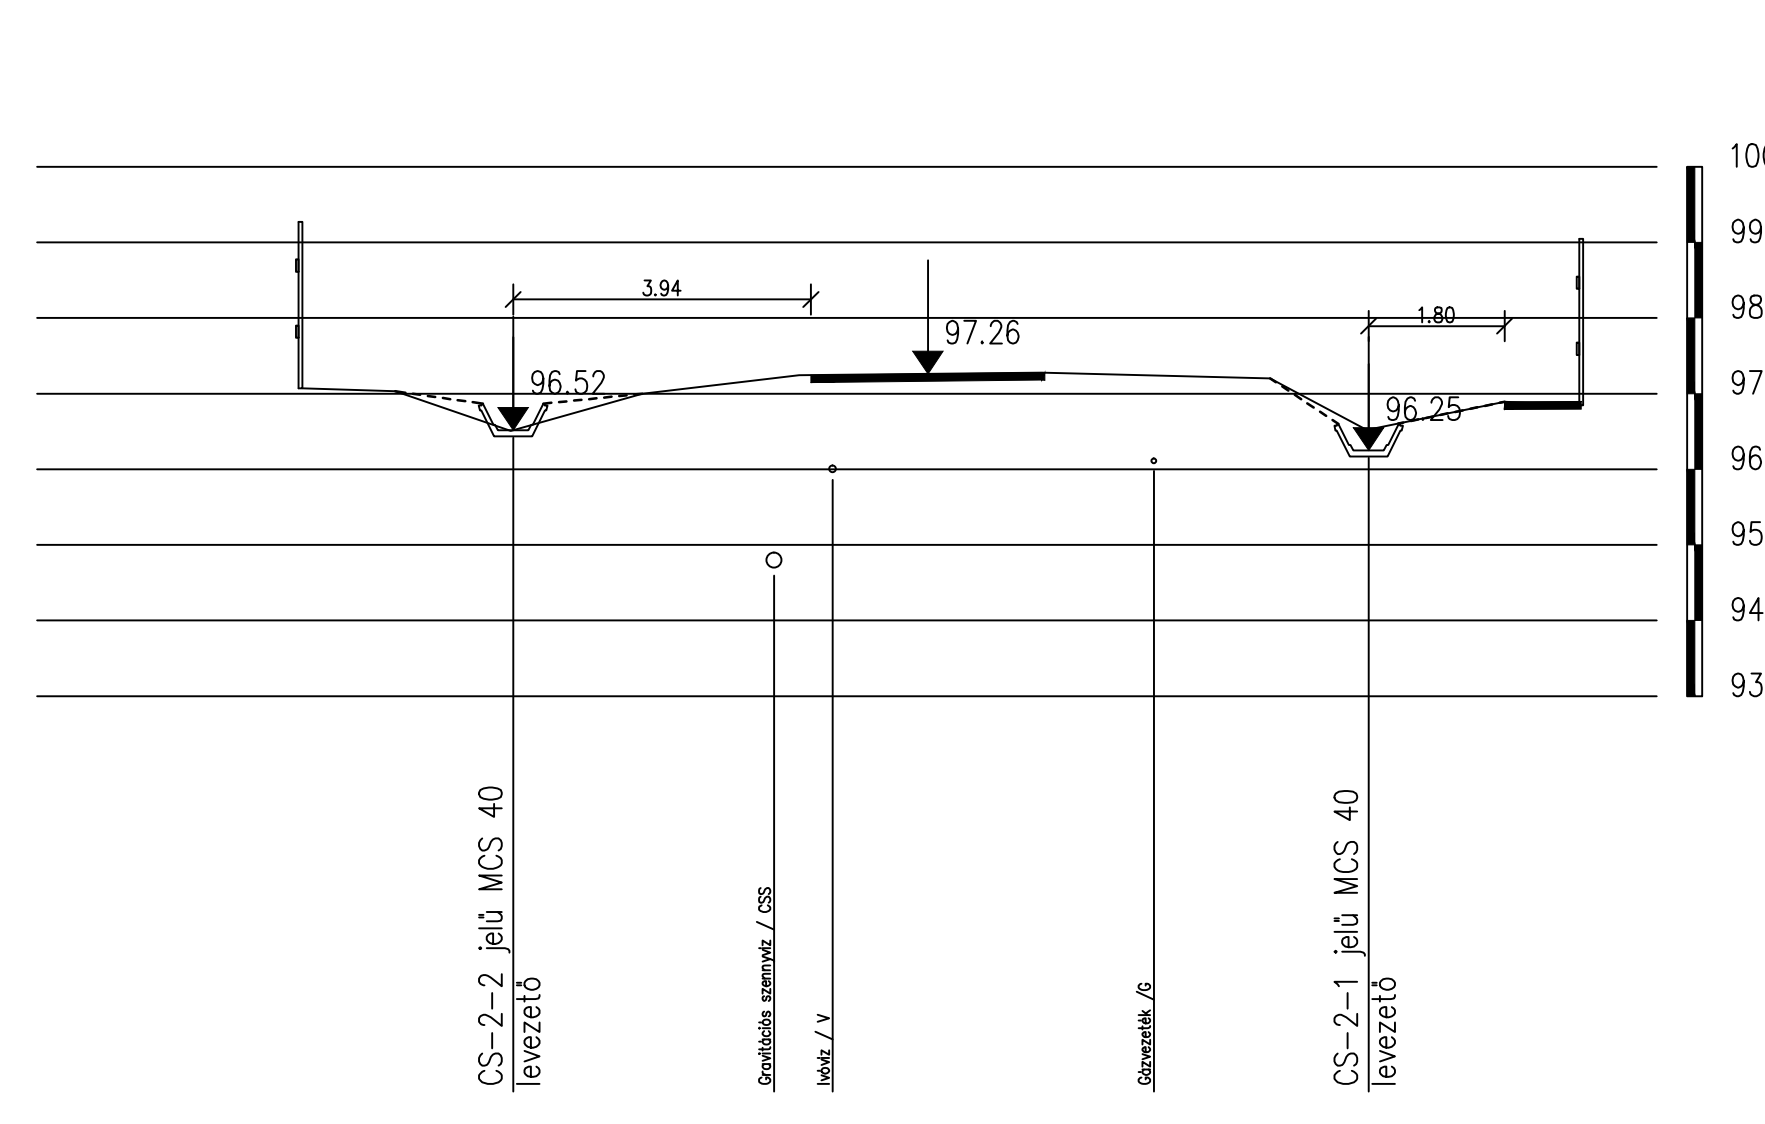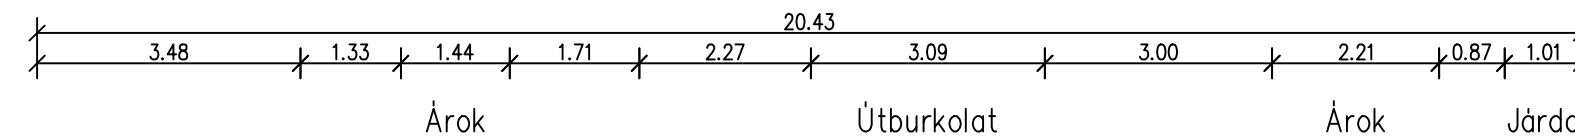




17. keresztmetszvény
Táncsics utca

M_h=1:100 M_v=1:100

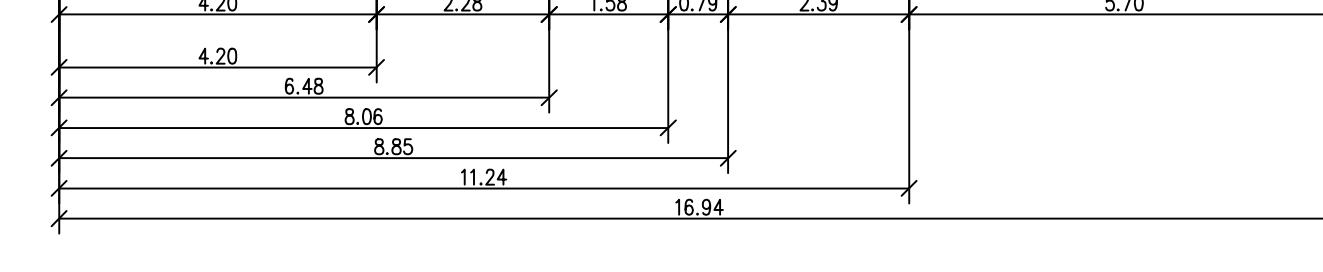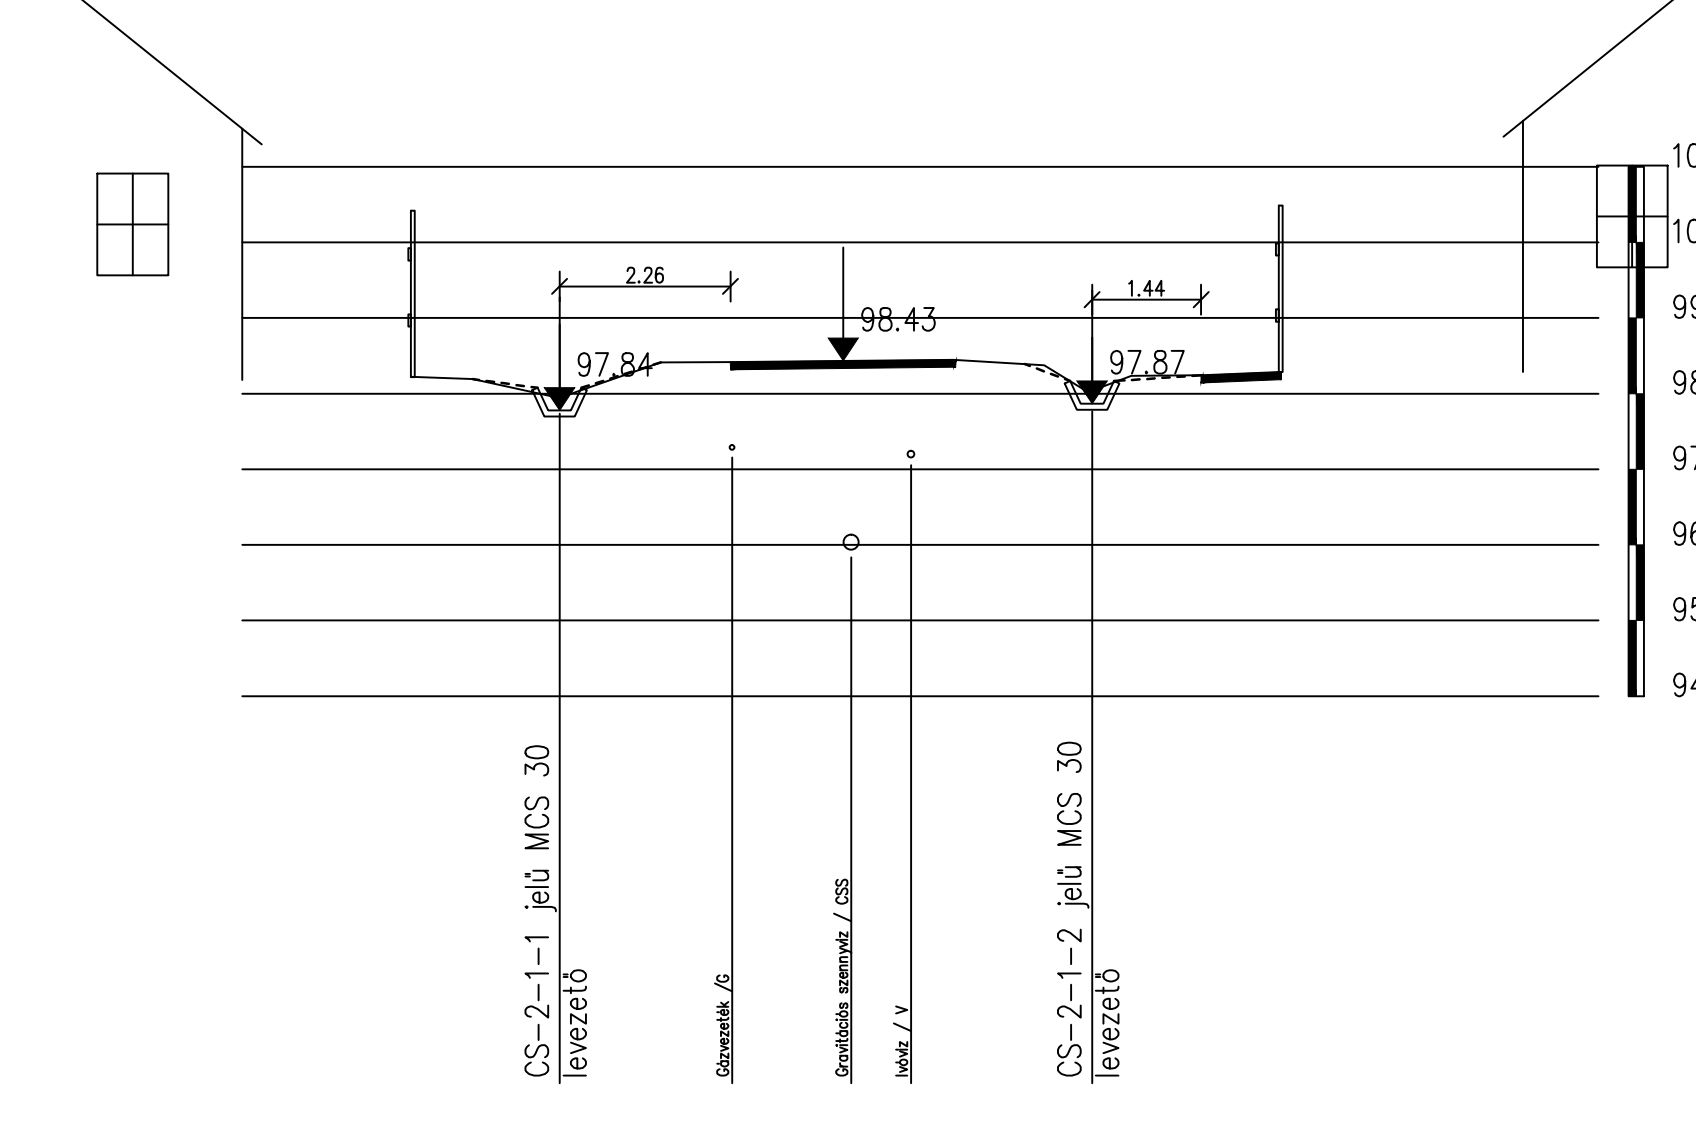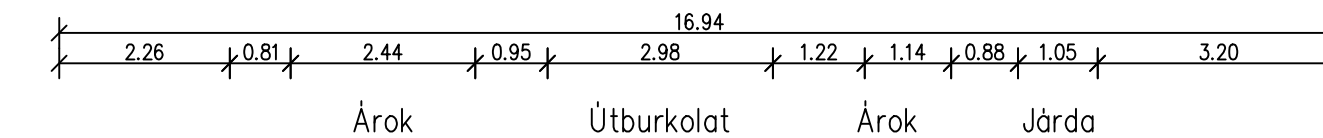

18. keresztmetszvény
Táncsics utca

M_h=1:100 M_v=1:100

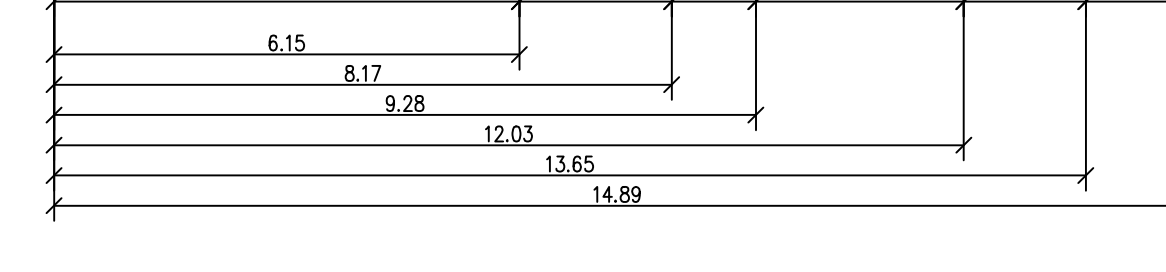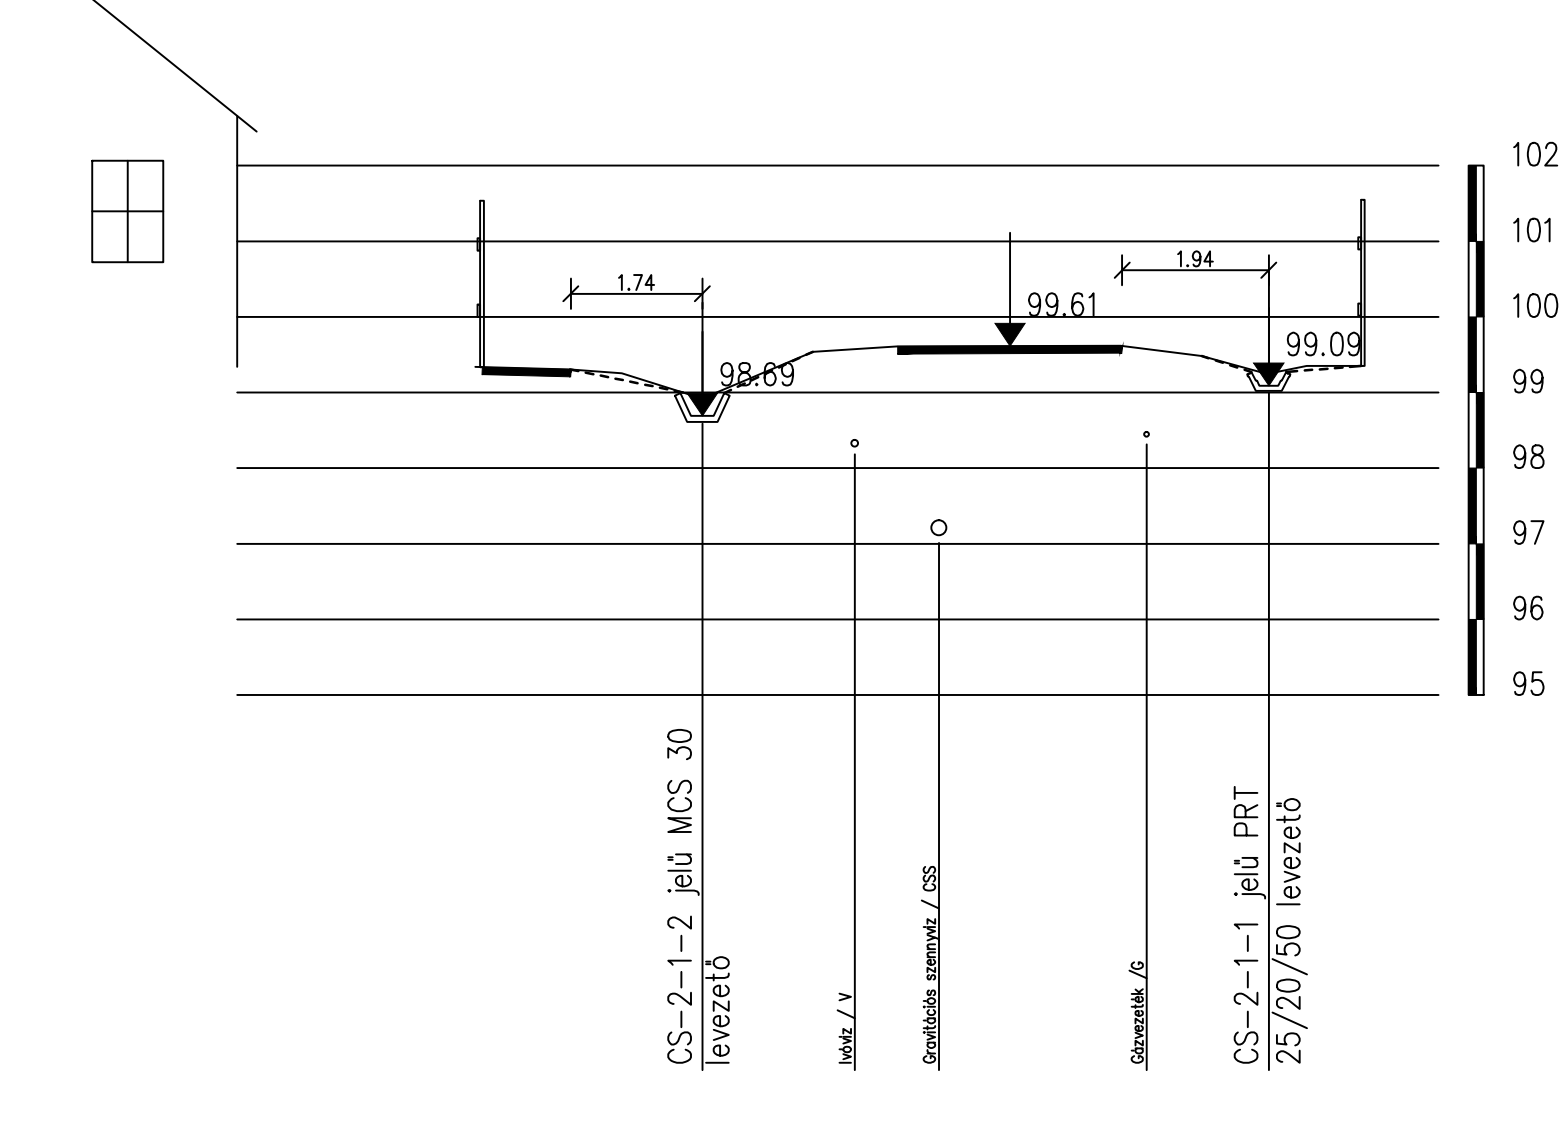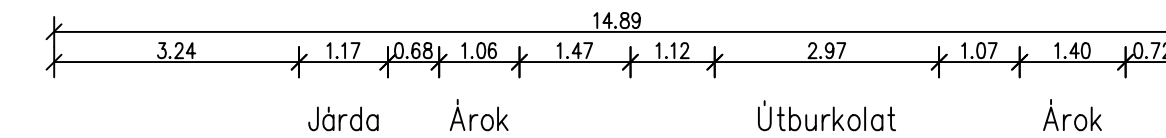

Tervezés tárgya: Mezőzombor Község csapadékvíz elvezetési terve		
 www.rt-plan.com reko@rt-plan.com Tel: (70) 317-2112	Ugyvezető: Rékó Miklósné	Tervszám: RTP-11/2017
	Felelős tervező: Koppány Péter VZ-T korl 05-1686 Vezető tervező: Rékó Tamás KÉ-T 05-0598 Tervfajta: Kiviteli - Engedélyezési	Rajz megnevezése: Keresztmetszvények CS-2-1, CS-2-1-1, CS-2-1-2, CS-2-2 Dátum: 2017 november Méretarány: Mh=1:100 Mv=1:100