
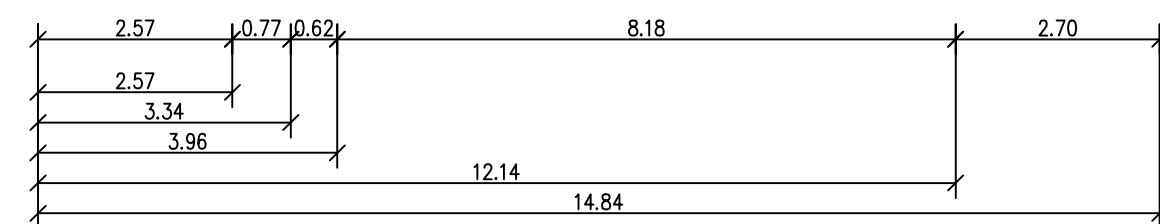
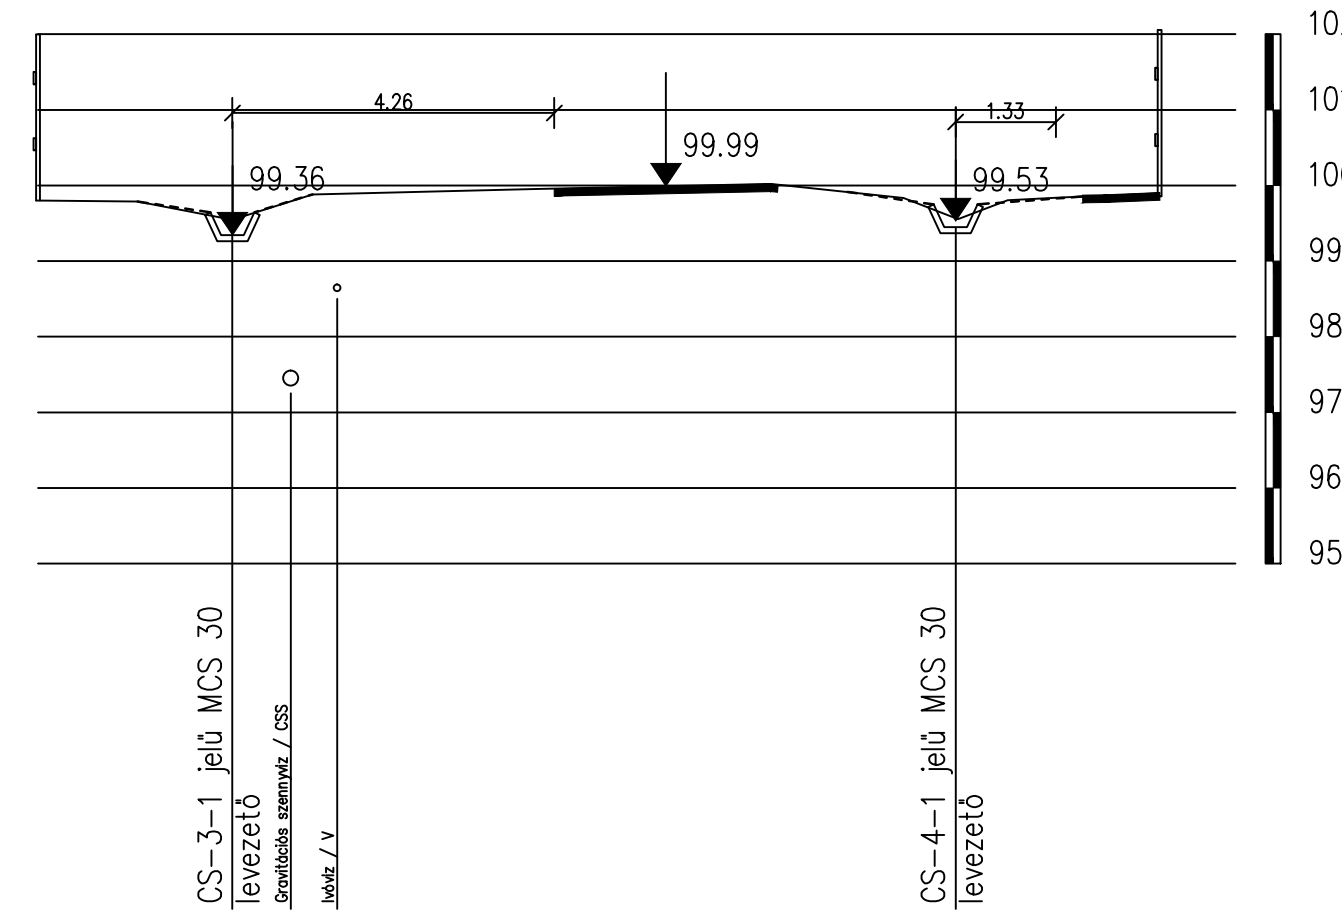





19. keresztmetszvény
Szabadság utca

M_h=1:100 M_v=1:100

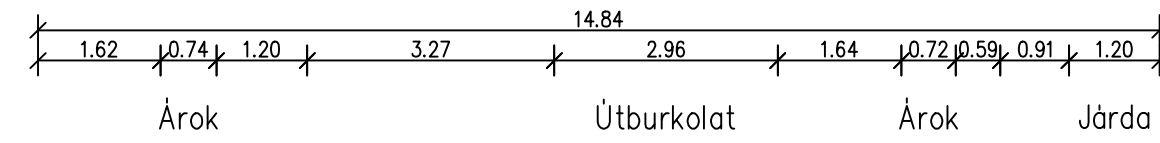




20. keresztmetszvény
Szabadság utca

M_h=1:100 M_v=1:100

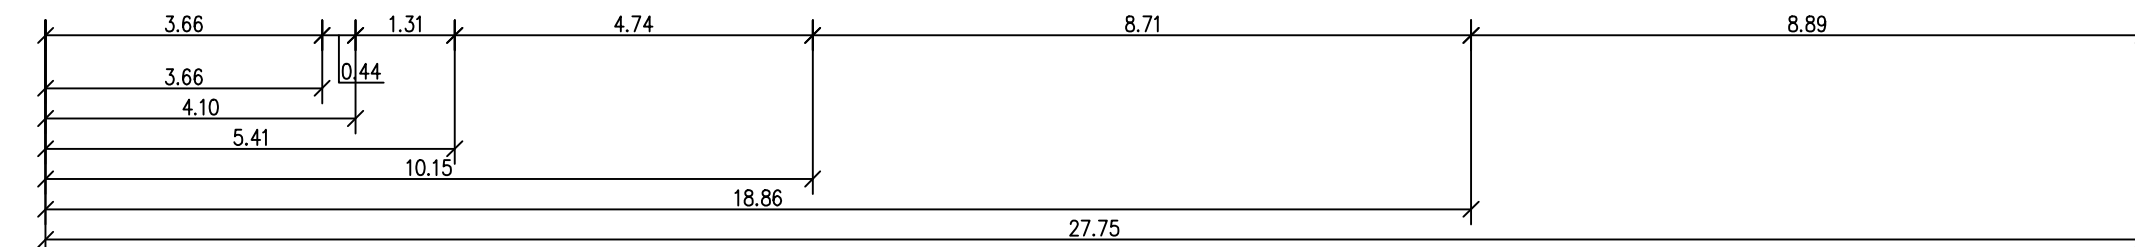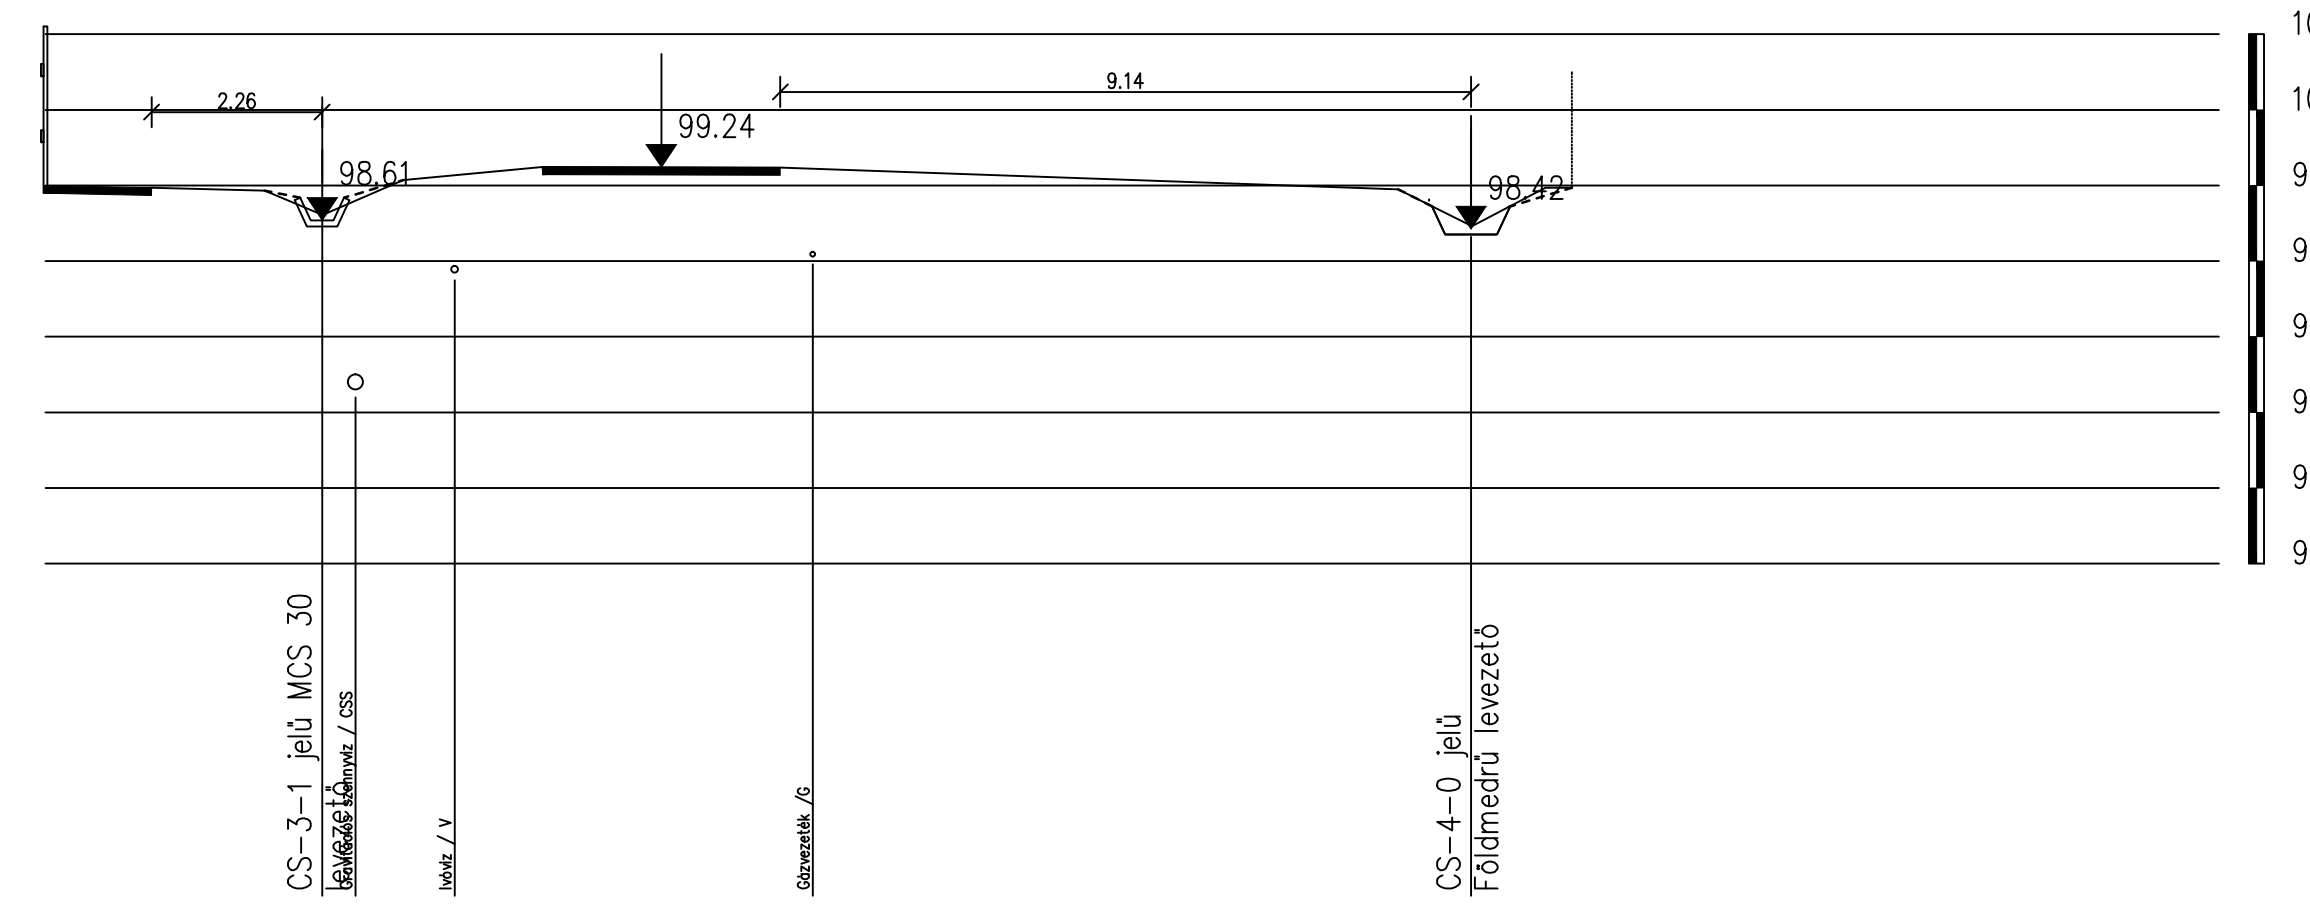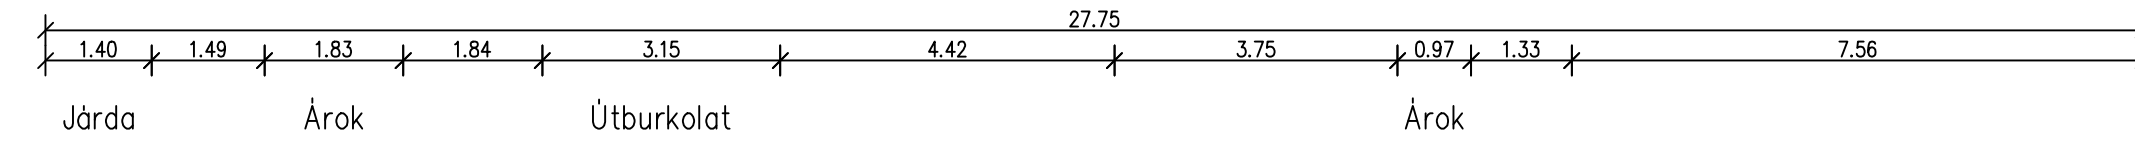




21. keresztmetszvény
Szabadság utca

M_h=1:100 M_v=1:100

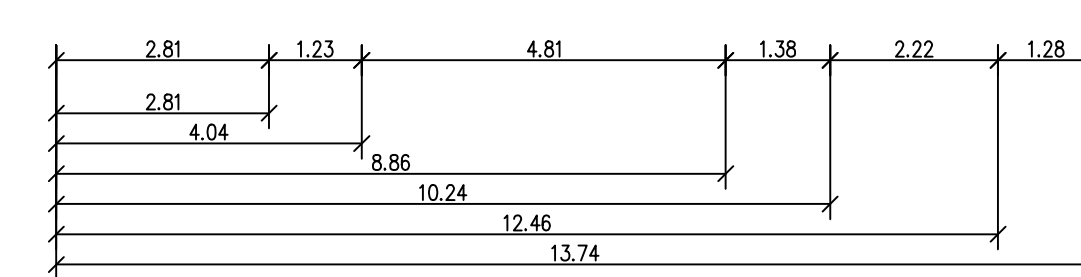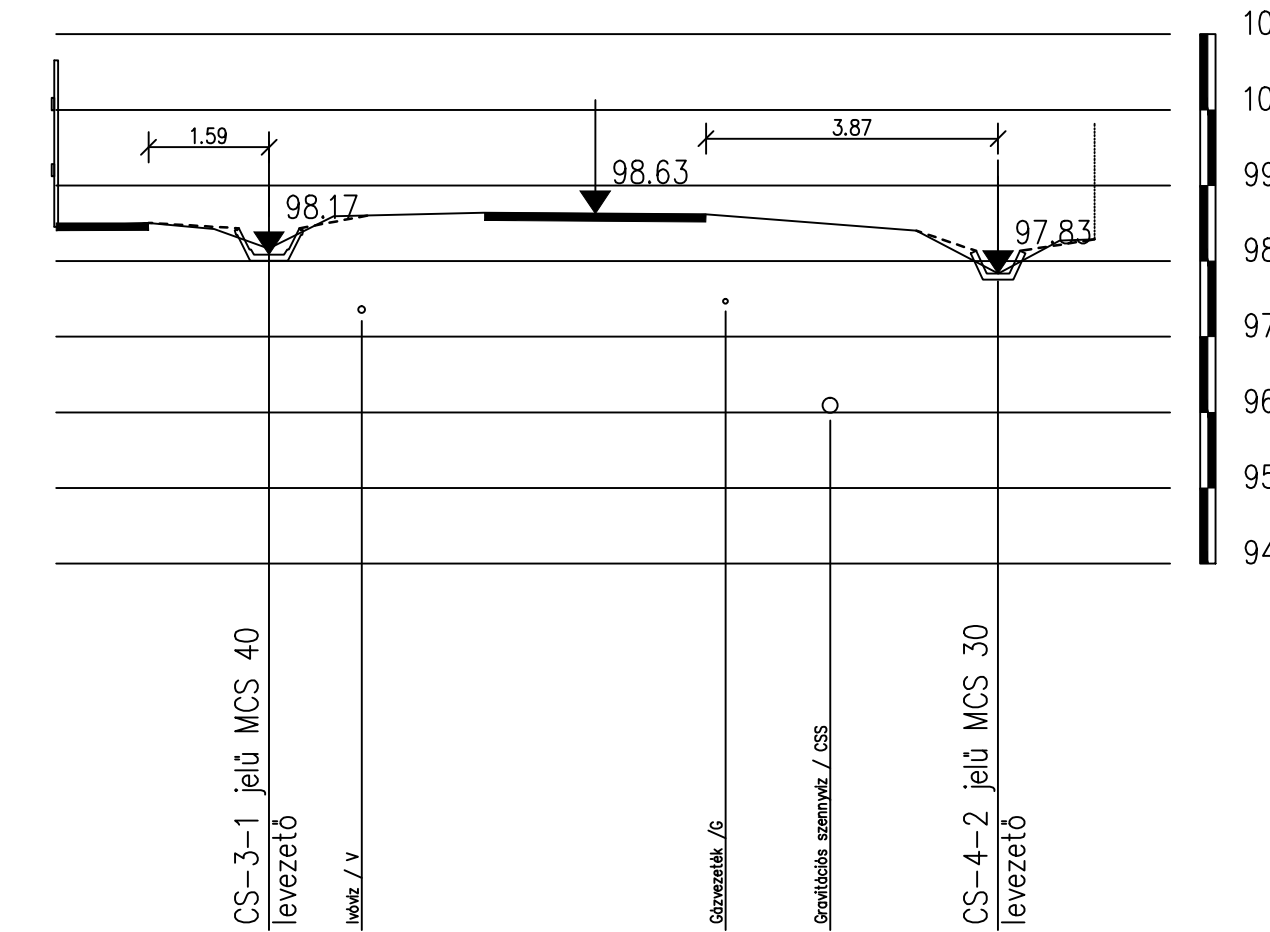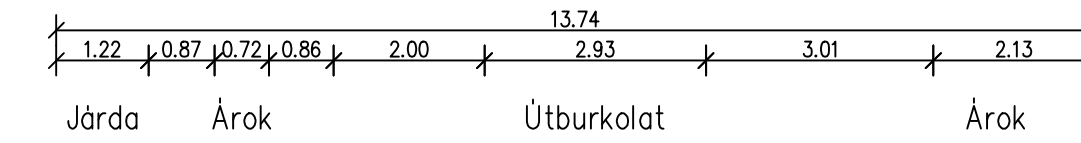

22. keresztmetszvény
Szabadság utca

M_h=1:100 M_v=1:100

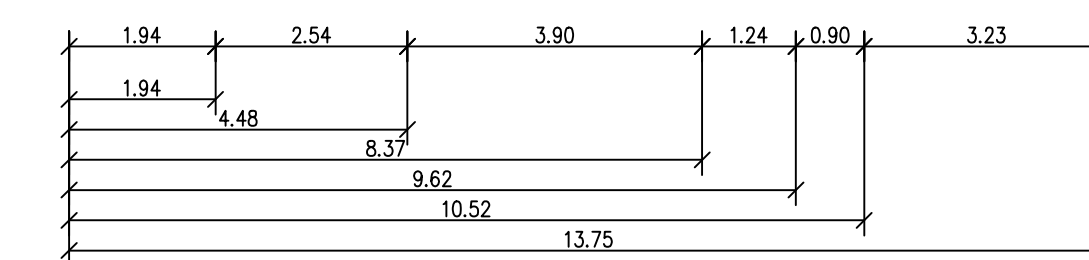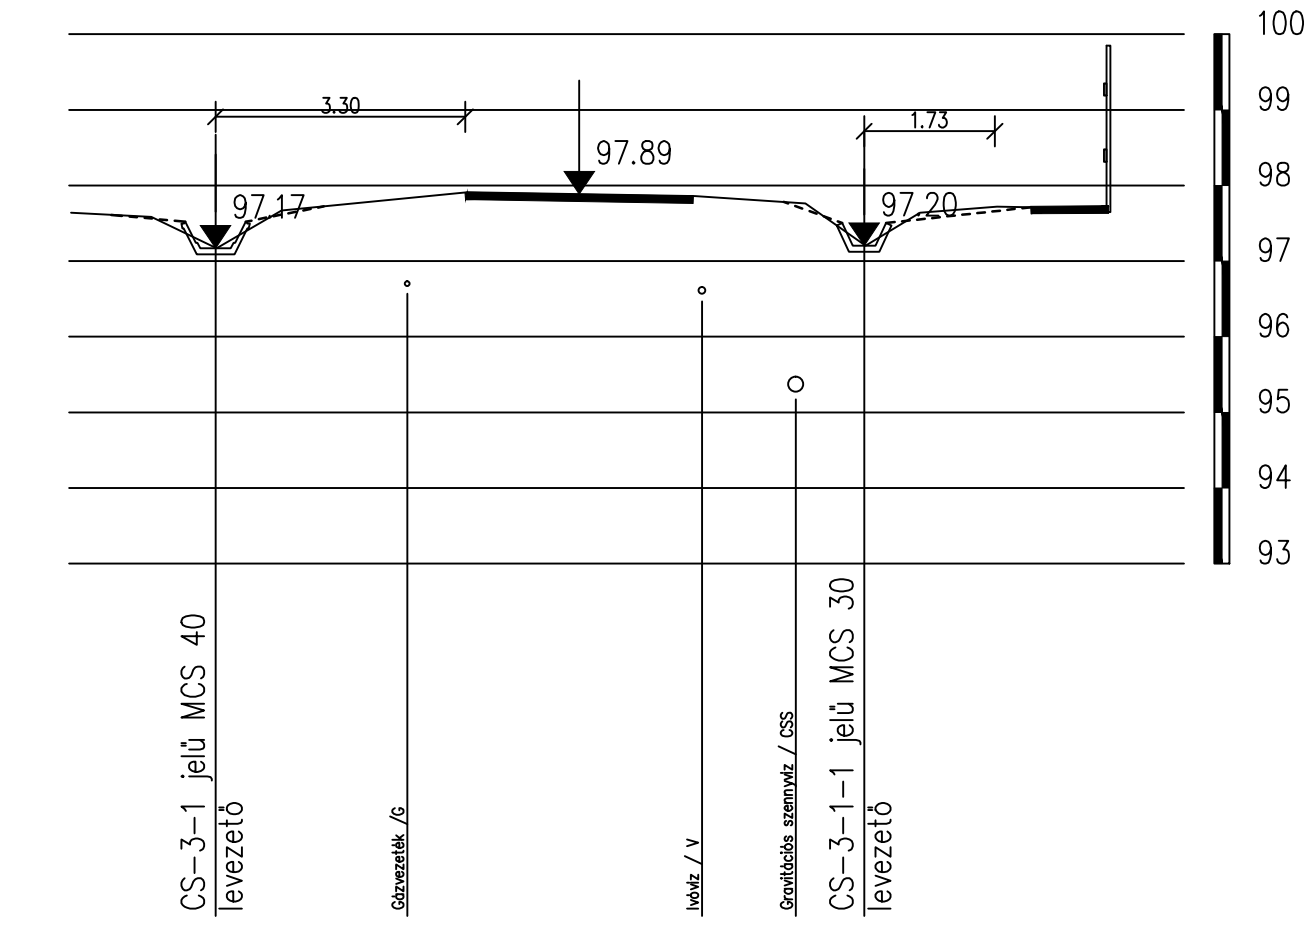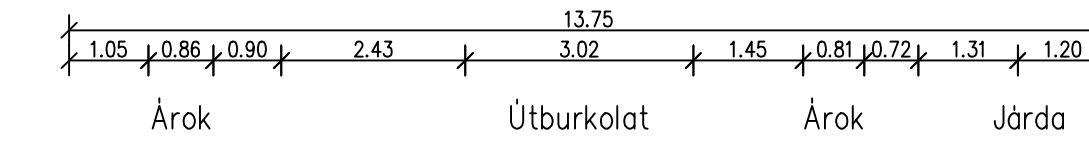

Tervezés tárgya: Mezőzombor Község csapadékvíz elvezetési terve			
 www.rt-plan.com reko@rt-plan.com Tel: (70) 317-2112	Ugyvezető: Rékó Miklósné	Tervszám: RTP-11/2017	
	Felelős tervező: Koppány Péter VZ-T korl 05-1686	Rajz megnevezése: Keresztmetszvények CS-3-1, CS-3-1-1, CS-4-0 CS-4-1, CS-4-2	Dátum: 2017 november
Megbízó: Mezőzombor Község Önkormányzata 3931 Mezőzombor, Árpád u. 11.	Vezető tervező: Rékó Tamás KÉ-T 05-0598	Méretarány: M _h =1:100 M _v =1:100	
Tervfajta: Kiviteli - Engedélyezési	Generáltervező: RT-PLAN KFT.		