
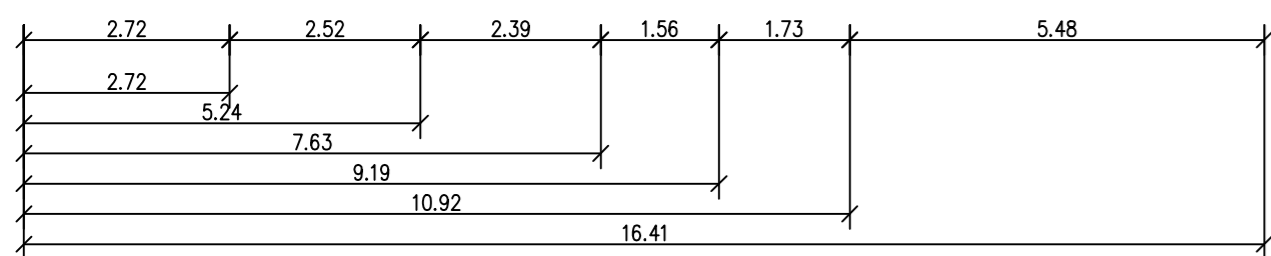
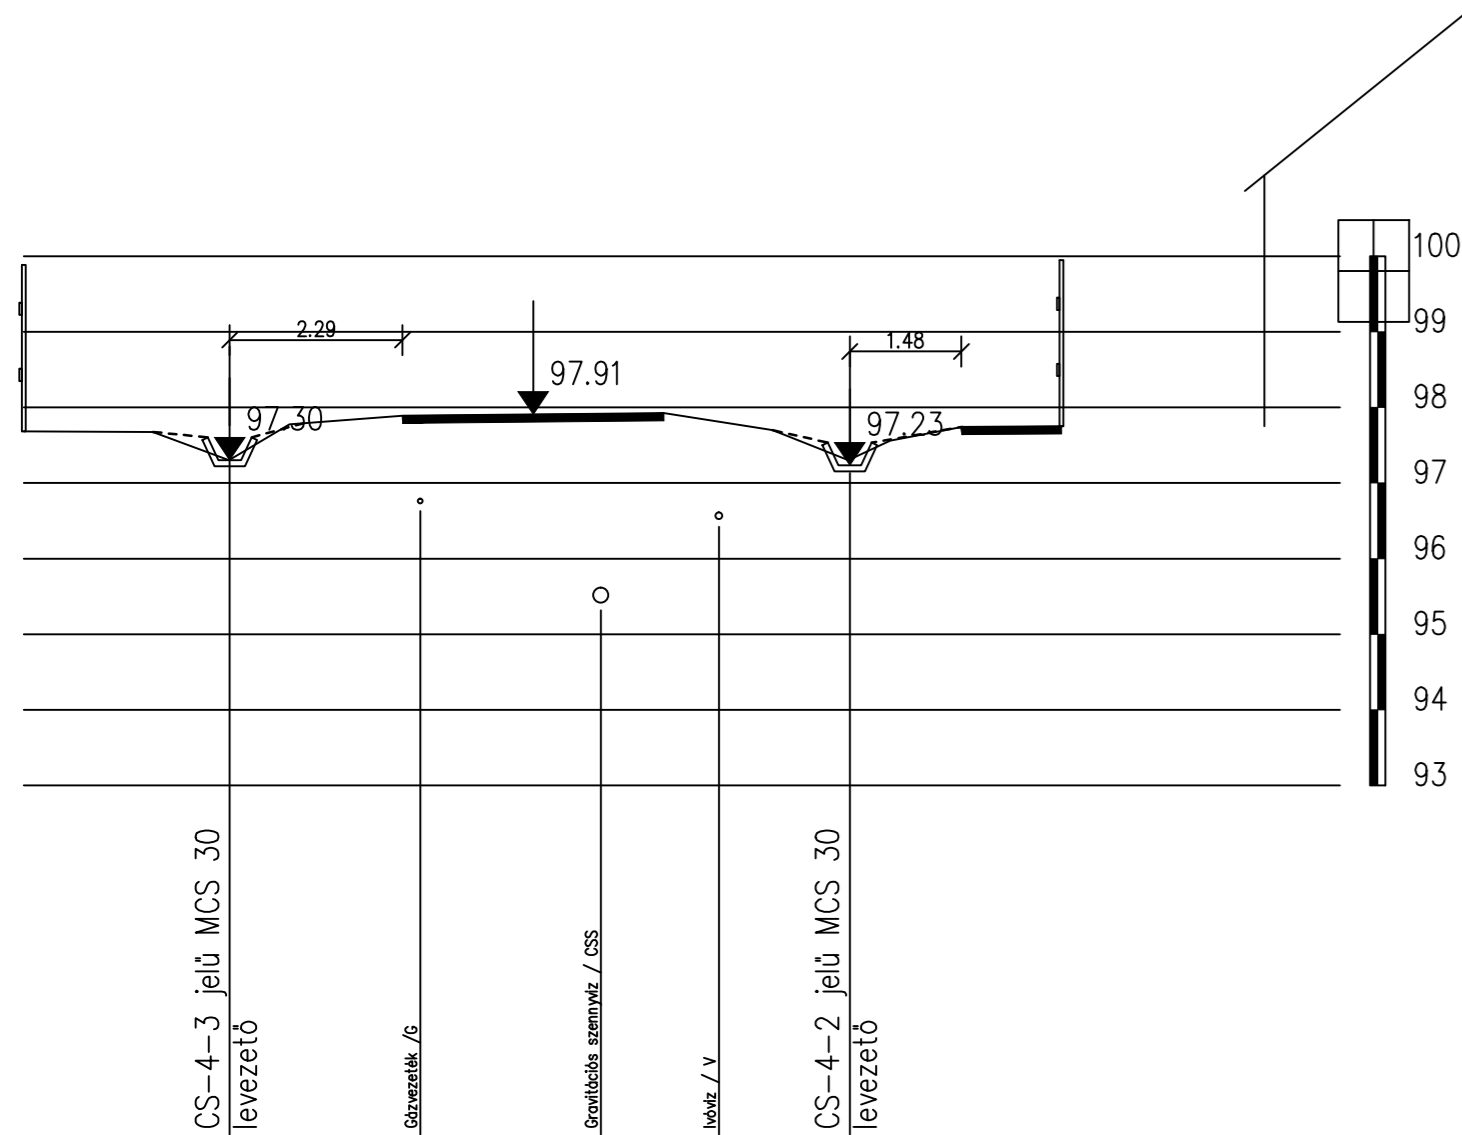


23. keresztmetszvény

Rózsa Ferenc utca




M_h=1:100 M_v=1:100

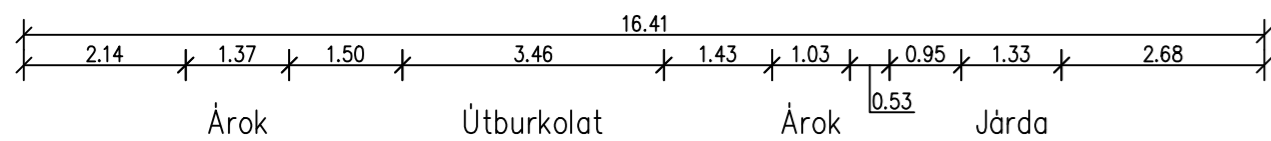

24. keresztmetszvény

Rózsa Ferenc utca




M_h=1:100 M_v=1:100

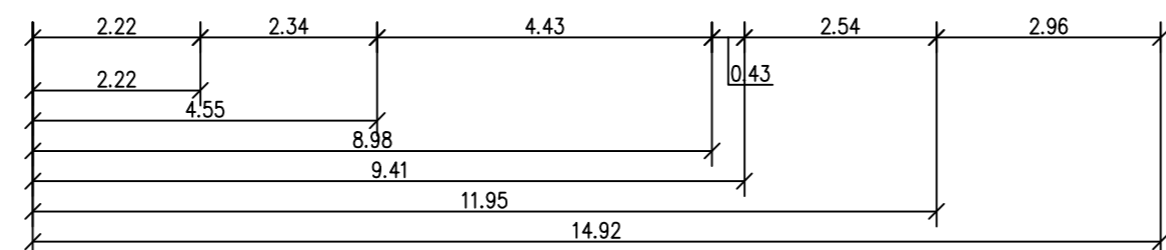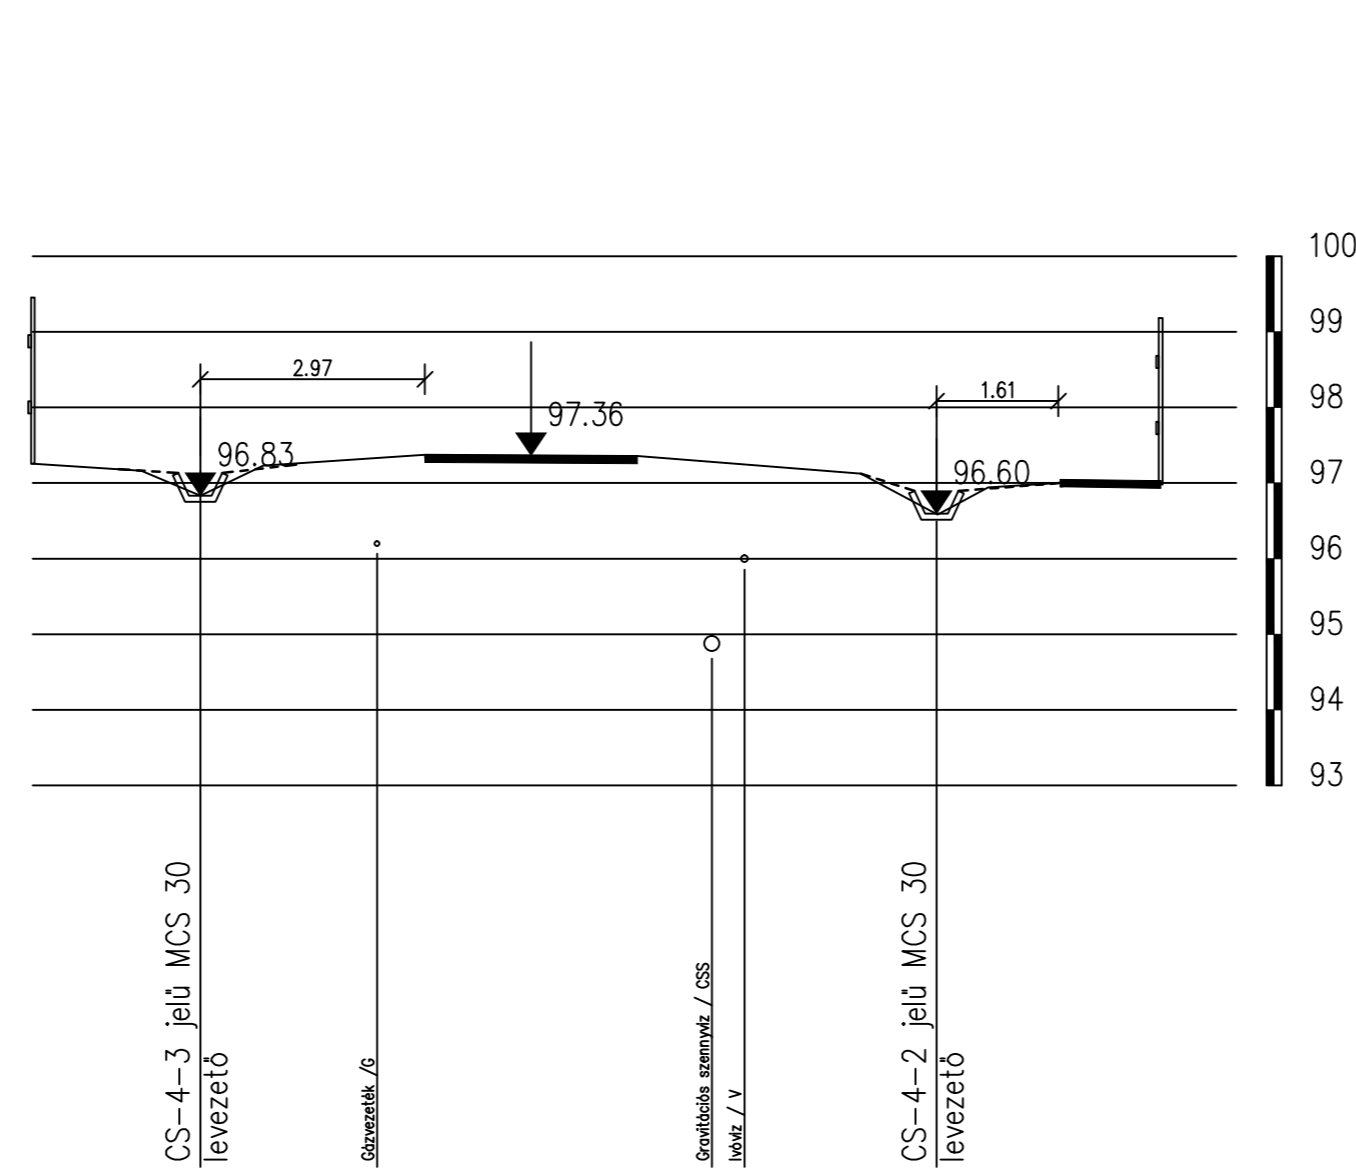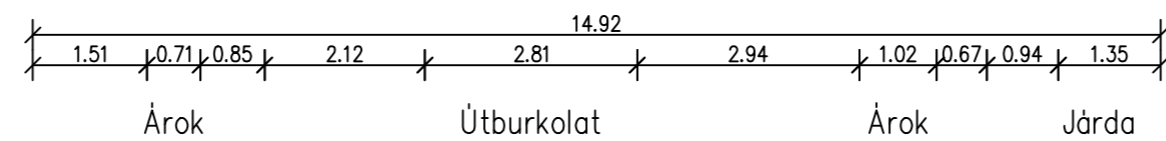

25. keresztmetszvény

Szabadság – Névtelen – József A. utca

M_h=1:100 M_v=1:100

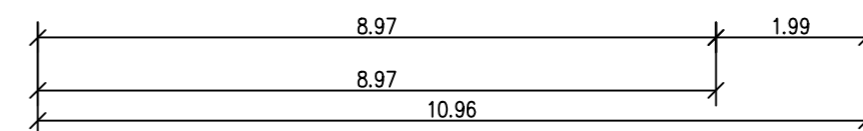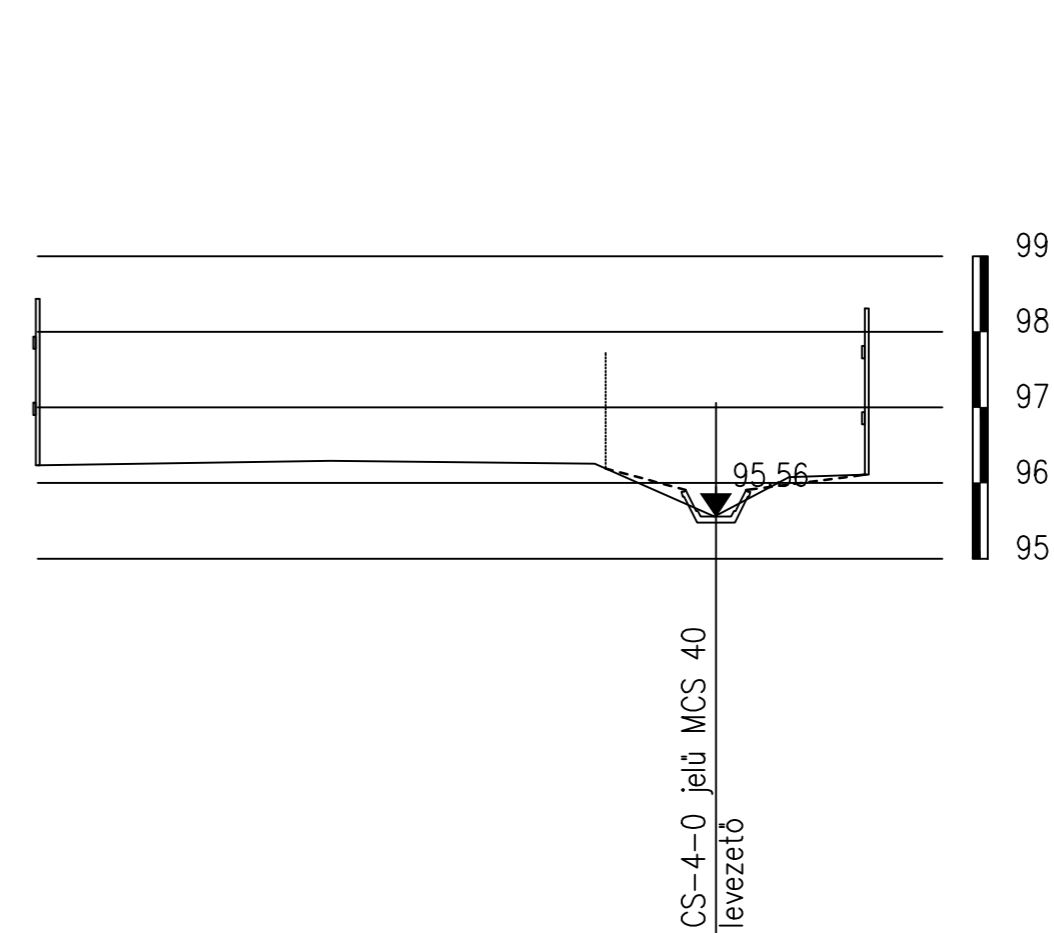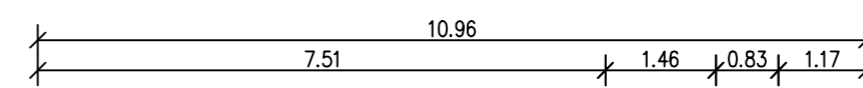

Tervezés tárgya:			
Mezőzombor Község csapadékvíz elvezetési terve			
 www.rt-plan.com reko@rt-plan.com Tel: (70) 317-2112	Ugyvezető: Rékó Miklósné	Tervszám: RTP-11/2017	
	Felelős tervező: Koppány Péter VZ-T korl 05-1686	Rajz megnevezése: Keresztmetszvények CS-4-0, CS-4-2, CS-4-3	
Megbízó: Mezőzombor Község Önkormányzata 3931 Mezőzombor, Árpád u. 11.	Vezető tervező: Rékó Tamás KÉ-T 05-0598	Dátum: 2017 november	Méretarány: Mh=1:100 Mv=1:100
Tervfajta: Kiviteli - Engedélyezési	Generáltervező: RT-PLAN KFT.		