
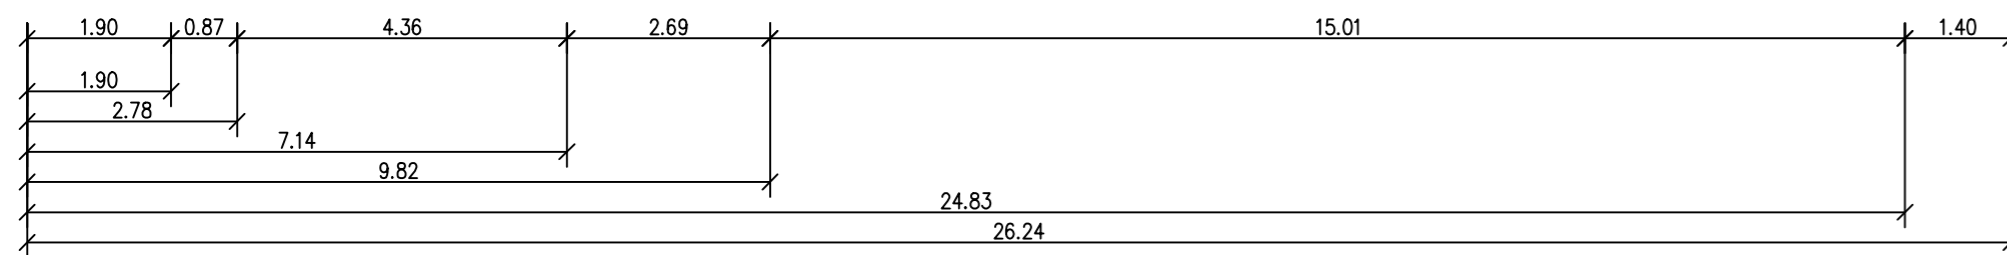
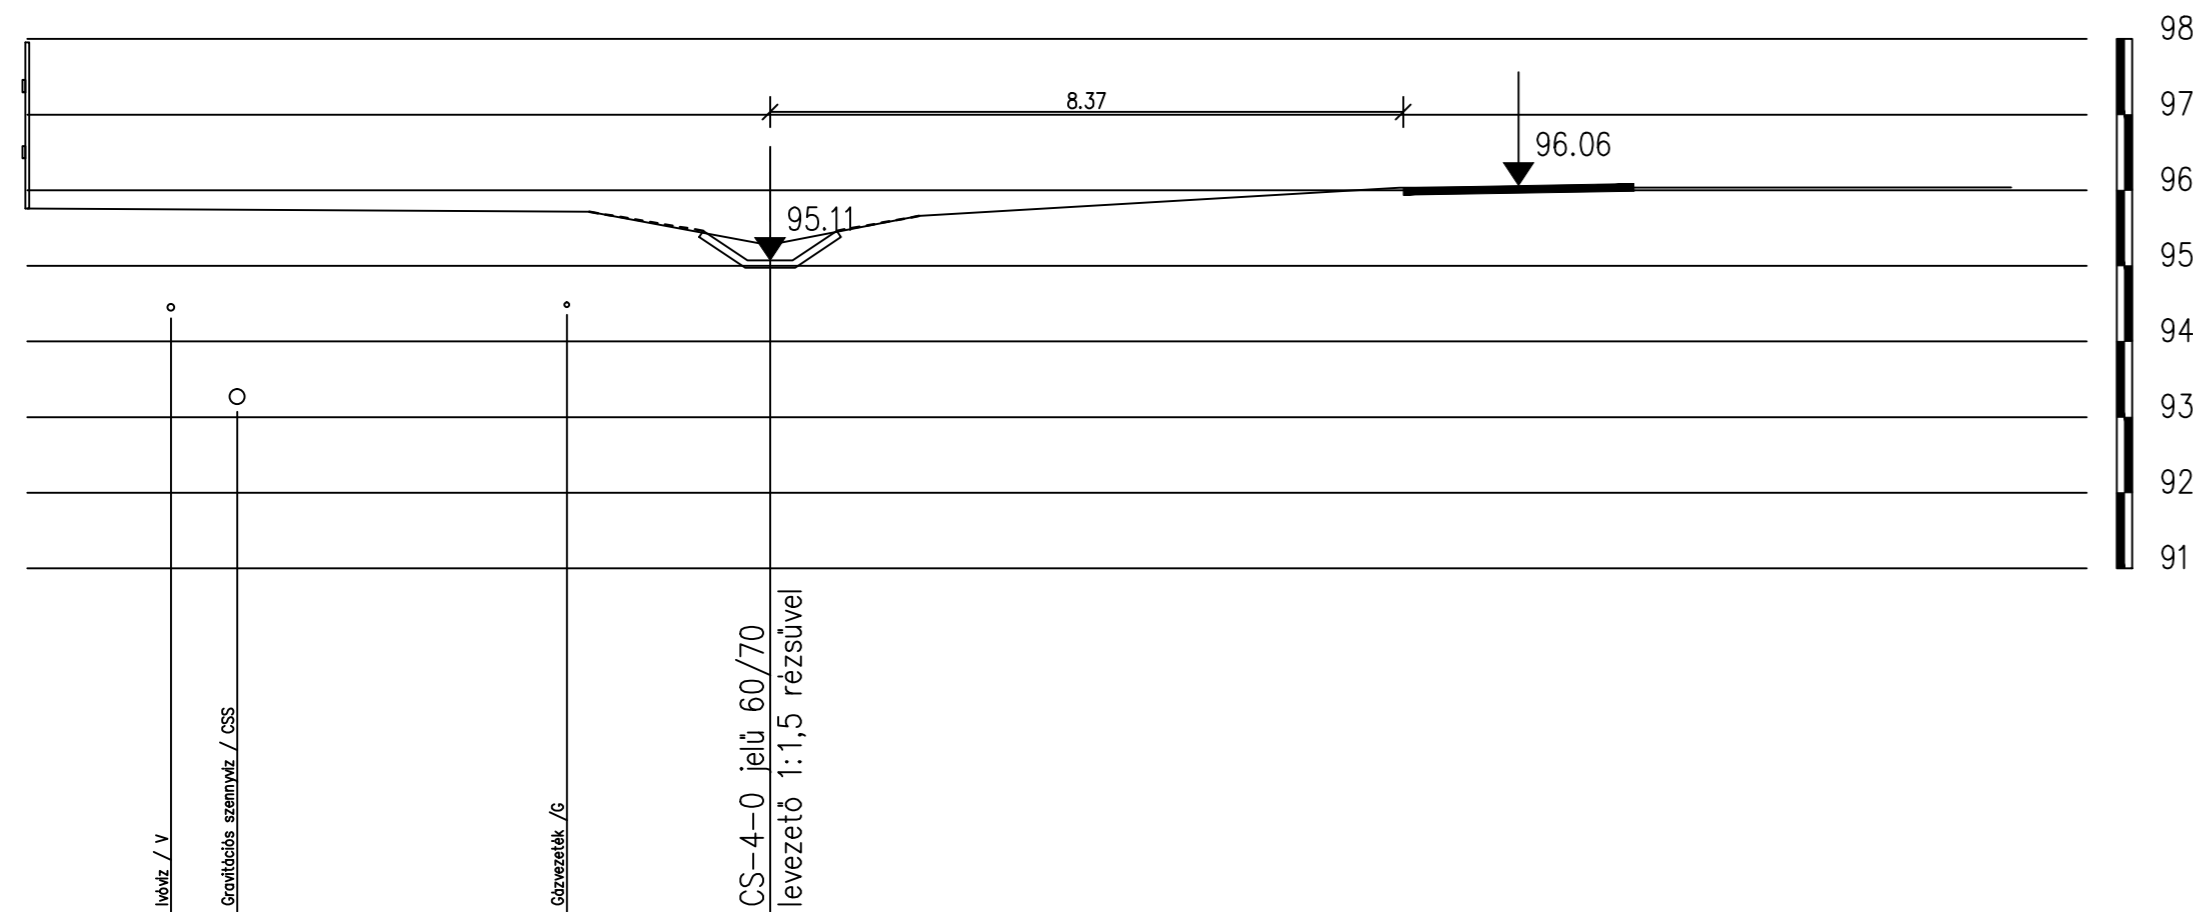





26. keresztmetszvény  
József A. utca


M<sub>h</sub>=1:100 M<sub>v</sub>=1:100

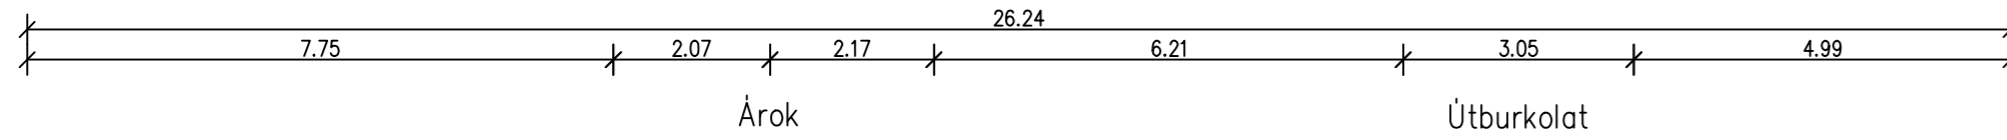

27. keresztmetszvény  
József A. utca

M<sub>h</sub>=1:100 M<sub>v</sub>=1:100

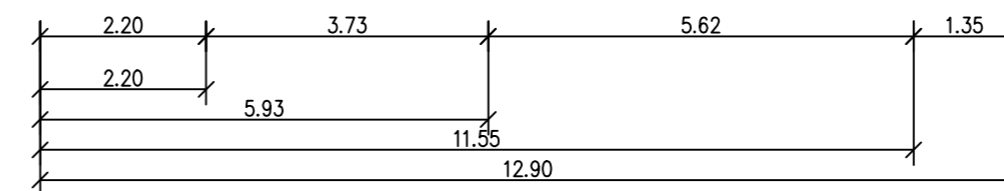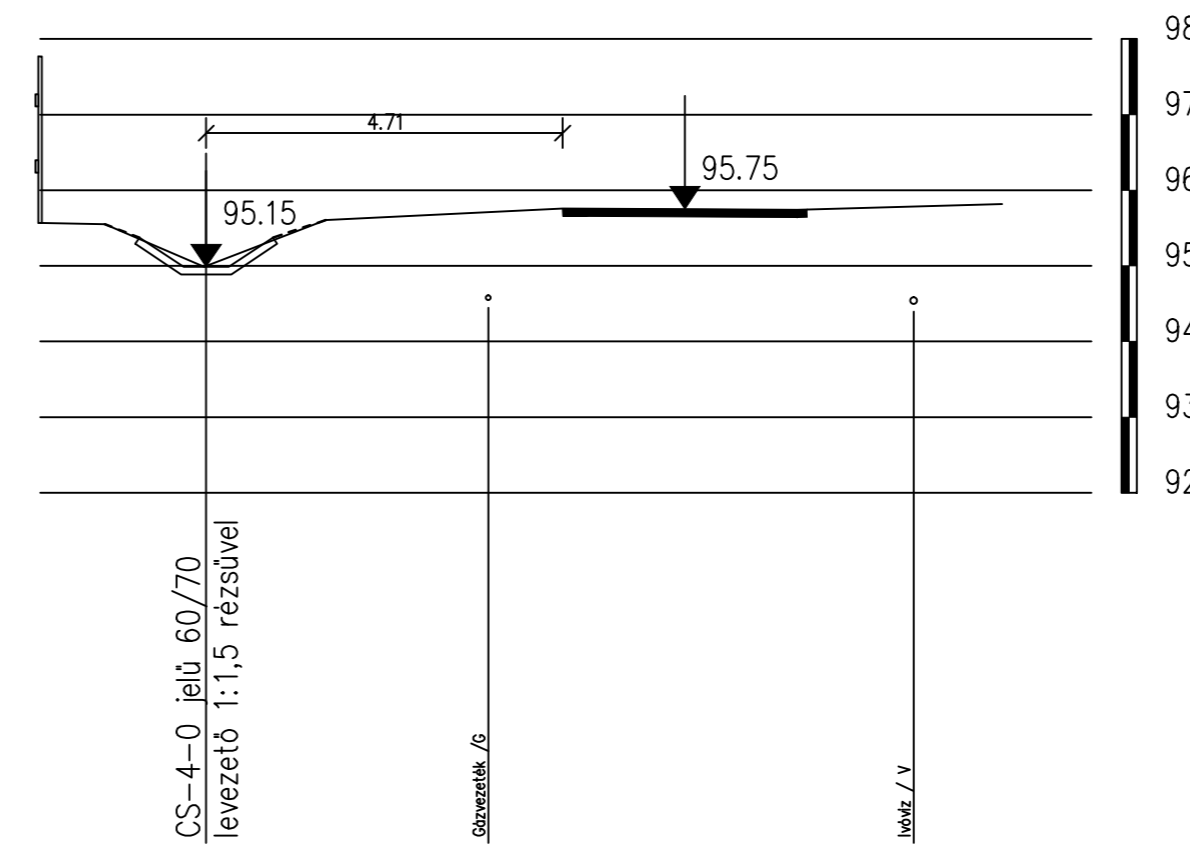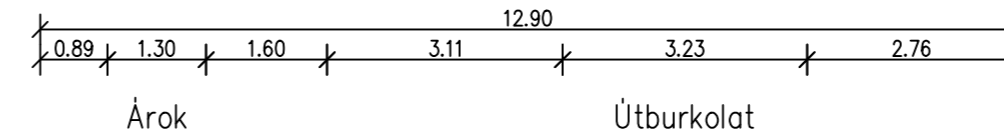

Tervezés tárgya: <b>Mezőzombor Község csapadékvíz elvezetési terve</b>			
 www.rt-plan.com reko@rt-plan.com Tel: (70) 317-2112	Ügyvezető: <b>Rékó Miklósné</b>	Tervszám: <b>RTP-11/2017</b>	
	Felelős tervező: <b>Koppány Péter</b> VZ-T korl 05-1686 <i>Koppány Péter</i>	Rajz megnevezése: Keresztmetszvények CS-4-0	
Megbízó: Mezőzombor Község Önkormányzata 3931 Mezőzombor, Árpád u. 11.	Vezető tervező: <b>Rékó Tamás</b> KÉ-T 05-0598 <i>Rékó Tamás</i>	Dátum: <b>2017 november</b>	Rajzszám: <b>K-8</b>
Tervfajta: <b>Kiviteli - Engedélyezési</b>	Generáltervező: <b>RT-PLAN KFT.</b>	Méretarány: Mh=1:100 Mv=1:100	