


- aszfalt
- 4cm AC-11 kopó
  - 6 cm AC-16 kötő
  - 20 cm Ckt-T4 cementstabilizációs alap
  - 20 cm szemcsés javító és fagyvédő réteg


## FELÜLNÉZET

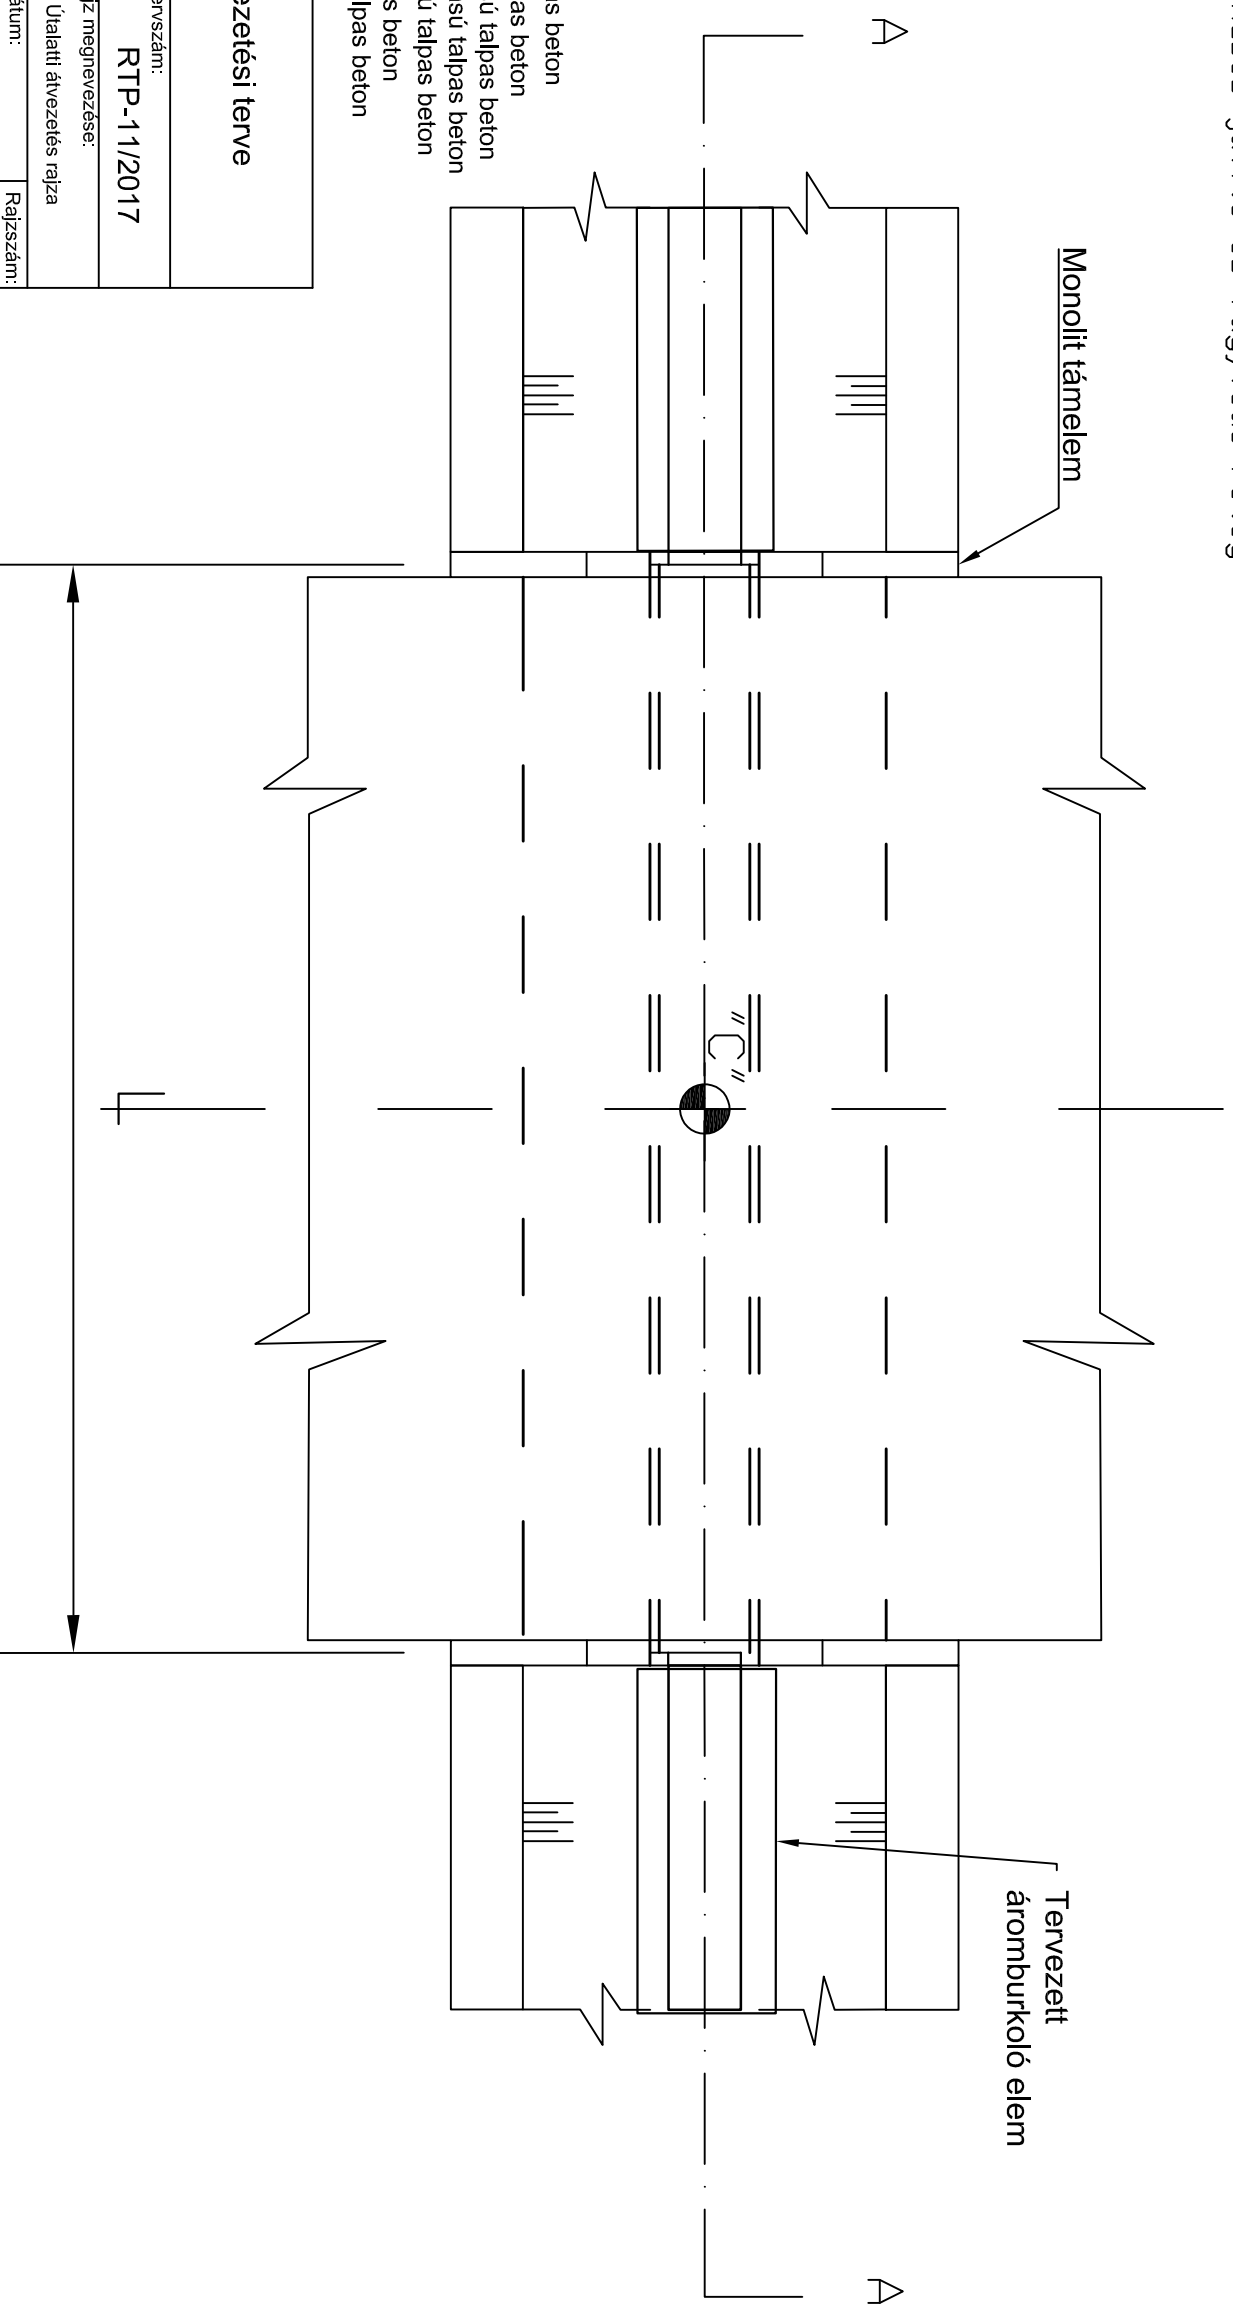

- Út alatti átvezetés, átérész átépítés az alábbi utcákat érinti:
- Béke út (CS-1-0) - Ø40 cm tokos v. nagyteherbírási talpas beton
  - Árpád út (CS-1-0) - Ø60 cm tokos v. nagyteherbírási talpas beton
  - Kossuth út (CS-1-0) - 3 x Ø60 cm tokos v. nagyteherbírási talpas beton
  - Damjanich utca (CS-1-7) - Ø30 cm tokos v. nagyteherbírási talpas beton
  - Táncsics utca (CS-2-1) - Ø50 cm tokos v. nagyteherbírási talpas beton
  - Árpád út (CS-3-0) Ø50 cm tokos v. nagyteherbírási talpas beton
  - József A. út (CS-4-0) Ø50 cm tokos v. nagyteherbírási talpas beton

Tervezés tárgya:

## Mezőzombor Község csapadékvíz elvezetési terve

 www.rt-plan.com reko@rt-plan.com Tel: (70) 317-2112		Ugyvezelet: <b>Rékö Miklósné</b>		Tervezés: <b>RTP-11/2017</b>	
Megbízó: Mezőzombor Község Önkormányzata 3931 Mezőzombor, Árpád u. 11.		Felelős tervező: <b>Koppány Péter</b> VZ-T kord 05-1686 Vezető tervező: <b>Rékö Tamás</b> KÉ-T 05-0598		Rajz megnevezése: Utalatti átvezetés rajza	
Tervfajta: Kivitelei - Engedélyezési		Generáltervező: <b>RT-PLAN KFT.</b>		Dátum: <b>2017 november</b> Méretarány: M:n	
				Rajzszám: <b>R-2</b>	