
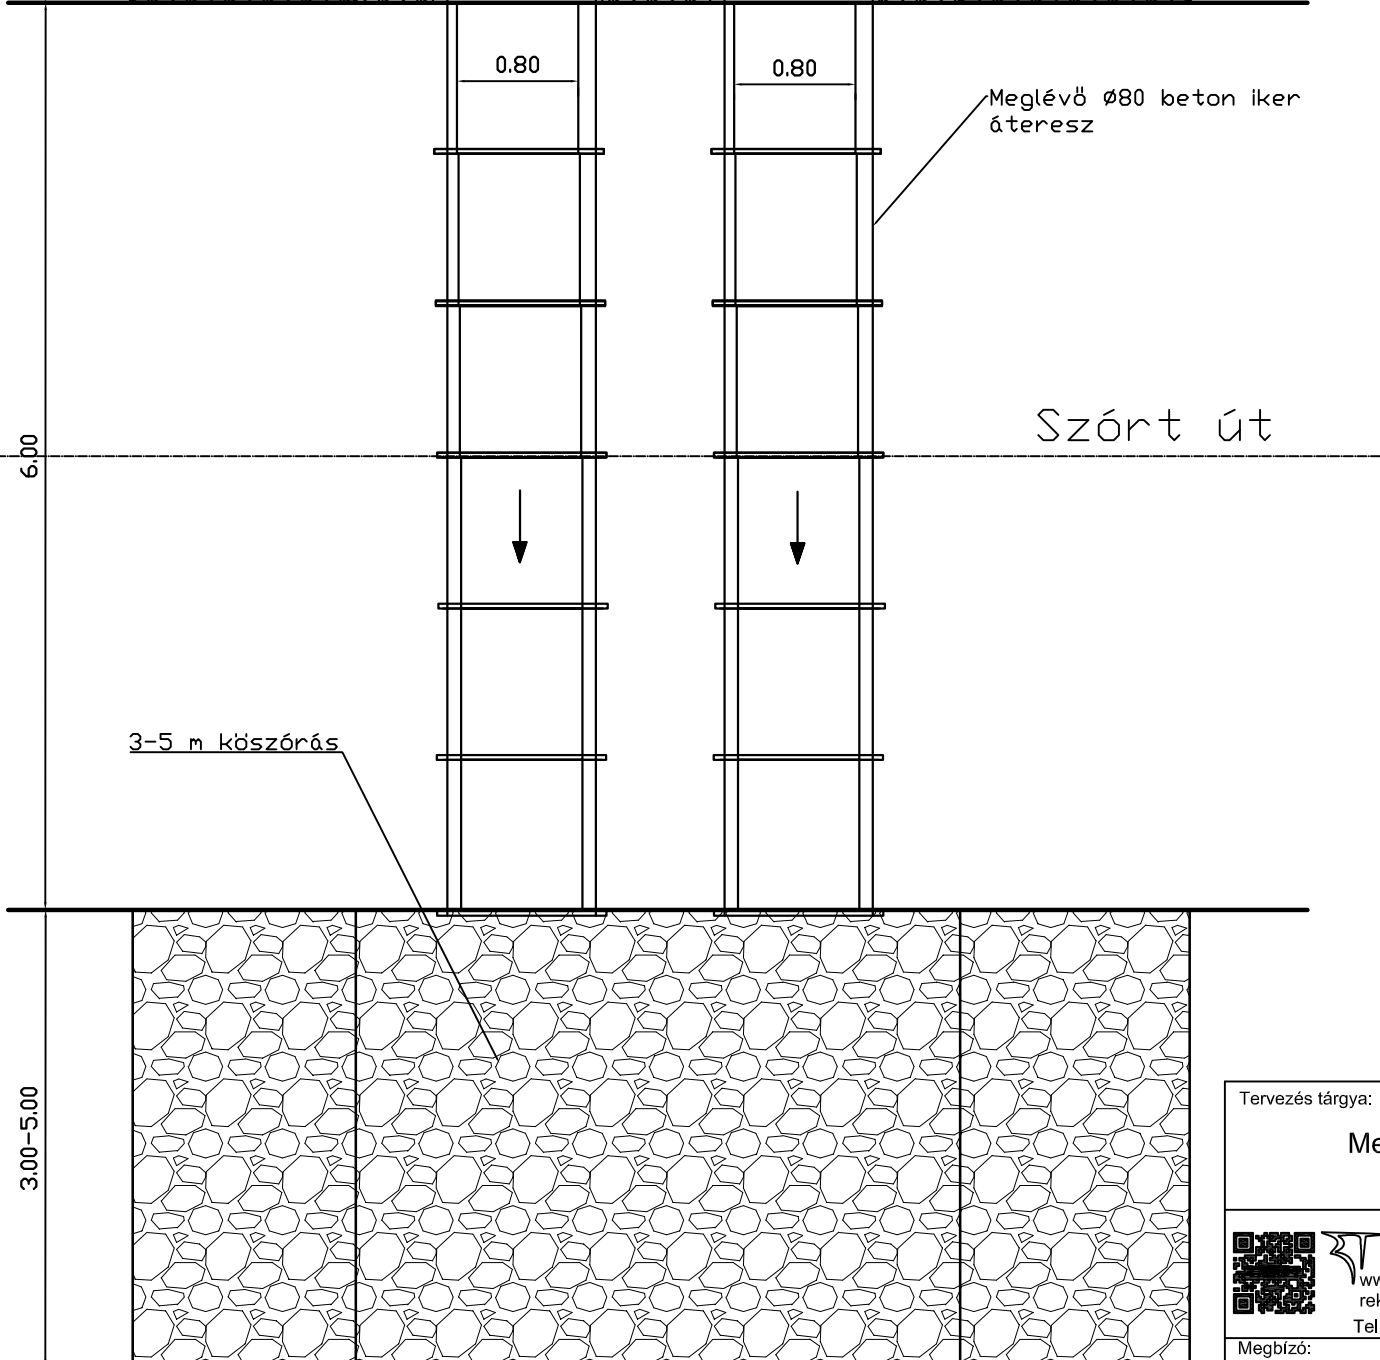
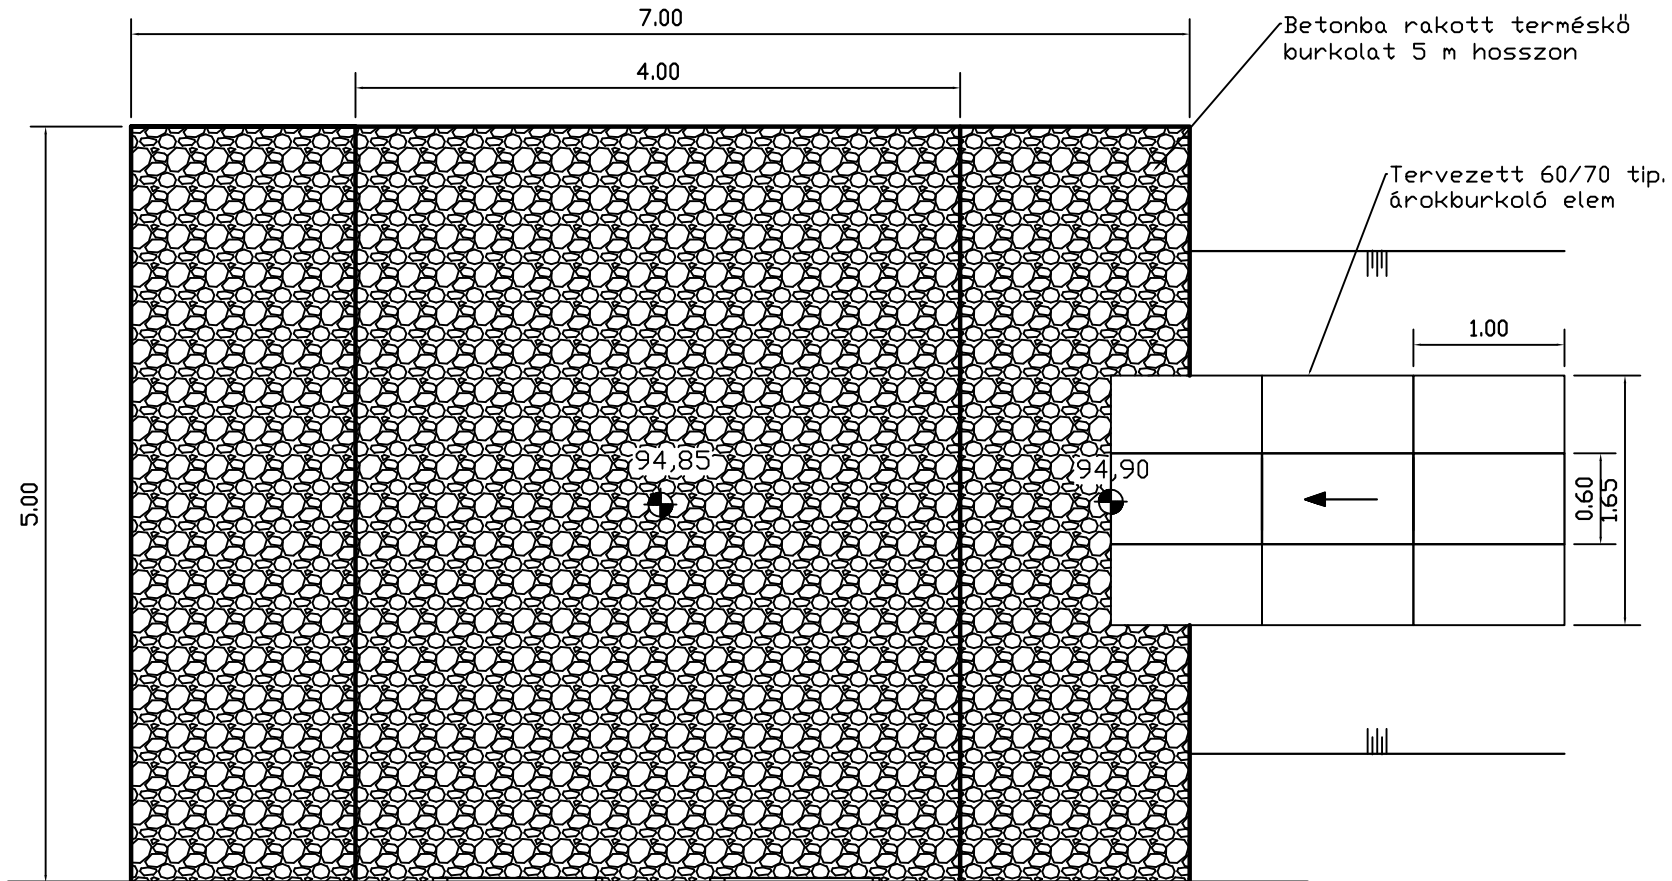


Ny-i övárók

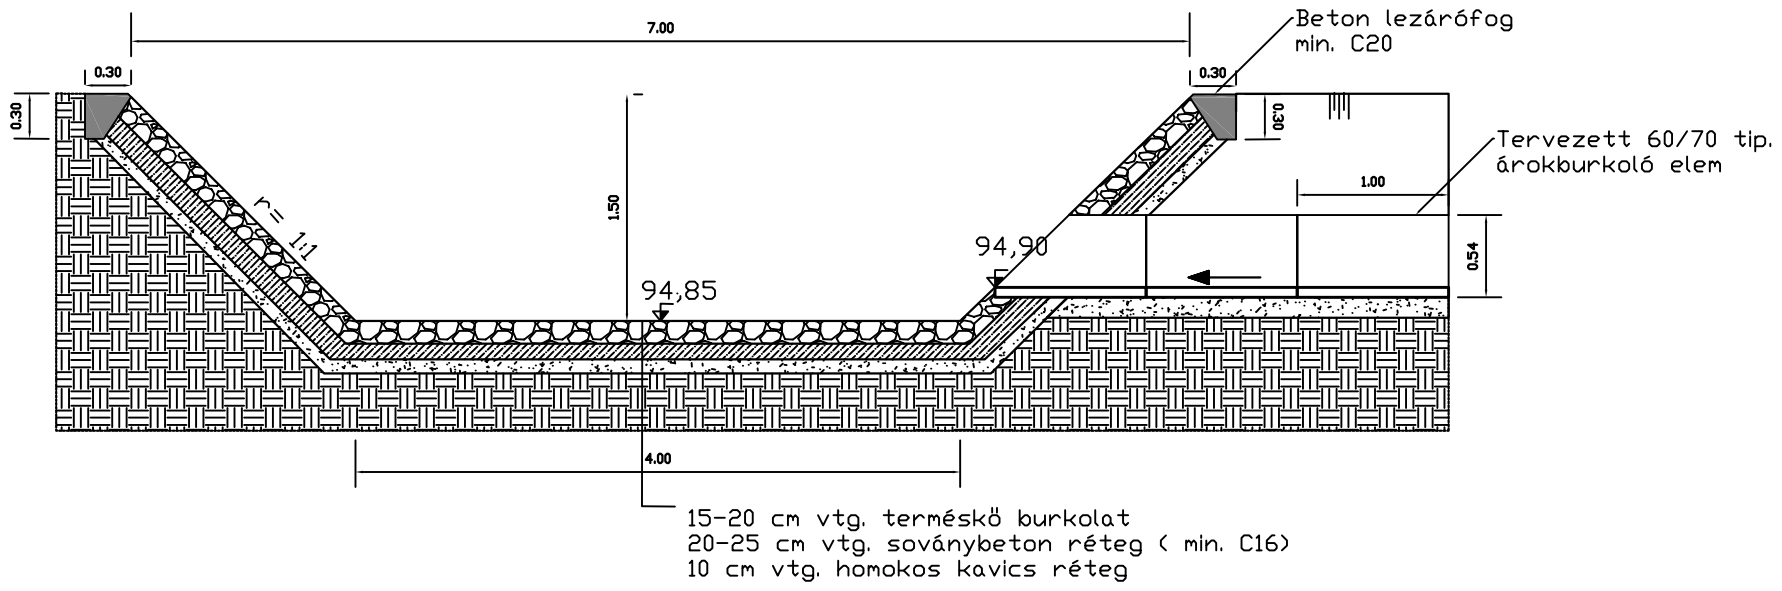

Tervezés tárgya:		
Mezőzombor Község csapadékvíz elvezetési terve		
Ugyvezető:	Rékó Miklósné	Tervszám:
		RTP-11/2017
Felelős tervező:	Koppány Péter	Rajz megnevezése:
	VZ-T korl 05-1686	Övárókba csatlakozás rajza
Megbízó:	Vezető tervező:	Dátum:
Mezőzombor Község Önkormányzata	Rékó Tamás	2017 november
3931 Mezőzombor, Árpád u. 11.	KÉ-T 05-0598	Rajzszám:
Tervfajta:	Generáltervező:	M= 1:100
Kiviteli - Engedélyezési	RT-PLAN KFT.	R-4