


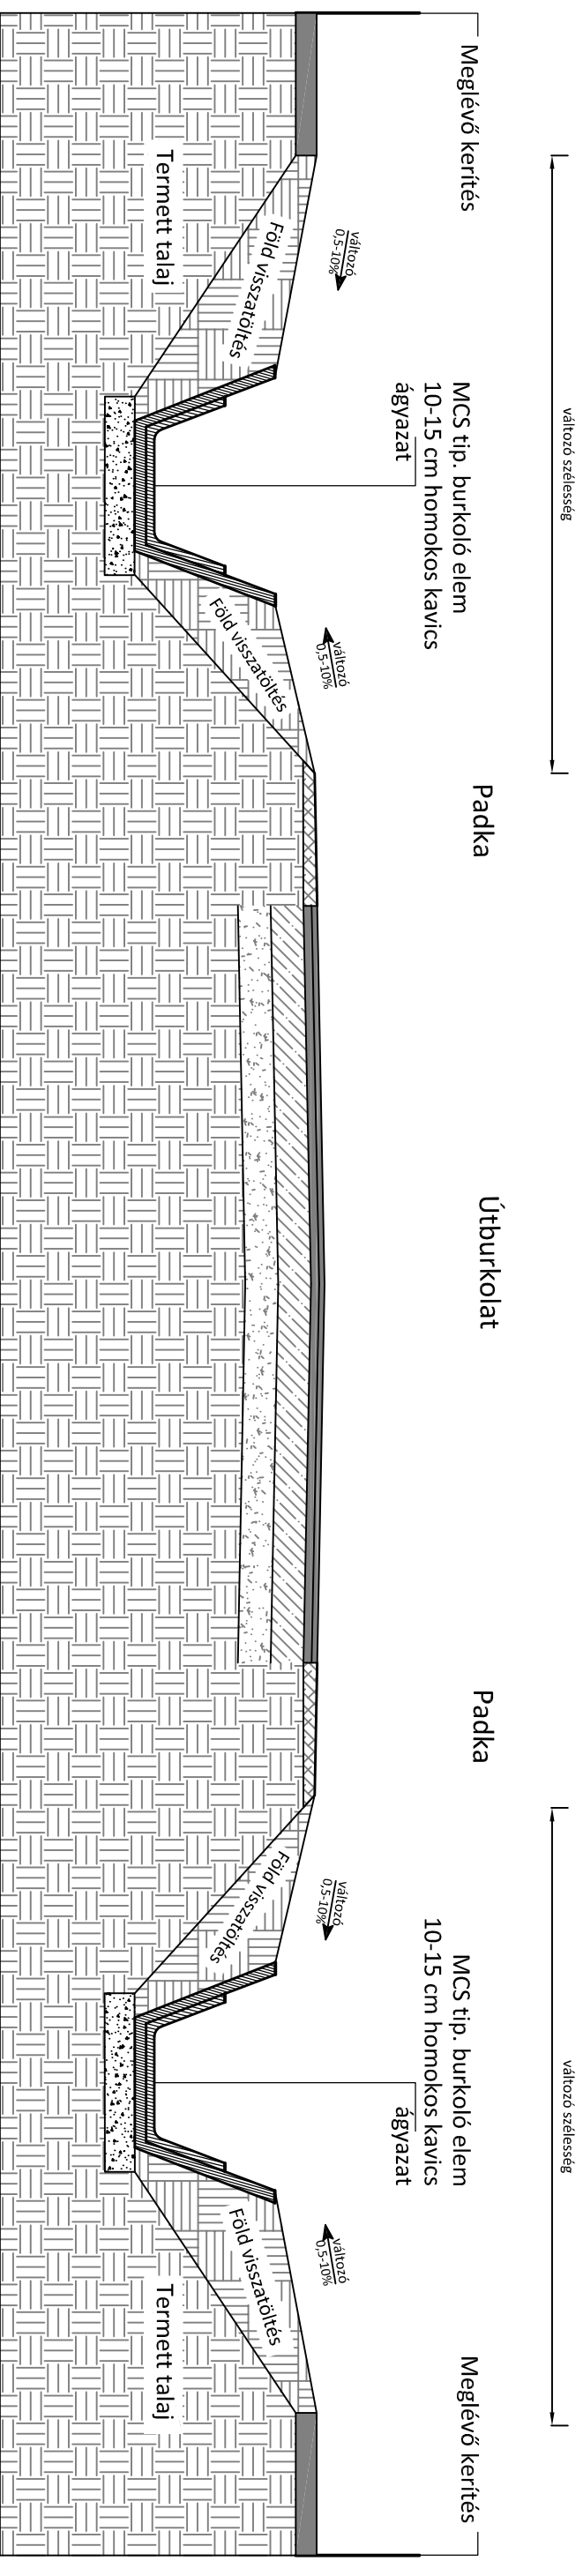

MINTAKERESZTSZELVÉNY

Árokburkolás



Tervezés tárgya:

Mezőzombor Község csapadékvíz elvezetési terve

			
www.rt-plan.com reko@rt-plan.com Tel: (70) 317-2112		Felkészítő tervező: Koppány Péter VZ-T kft 05-1686 Vezető tervező: Rékö Tamás KÉ-T 05-0598 Generáltervező: RT-PLAN KFT.	
Megbízó: Mezőzombor Község Önkormányzata 3931 Mezőzombor, Arpád u. 11.		Tervezés tárgya: Mezőzombor Község csapadékvíz elvezetési terve	
Tervező: Rékö Miklósné		Tervezés dátuma: 2017 november	
Tervezés helye: Mezőzombor Község		Rajz megnevezése: Mintakeresztszelvény Árokburkolás	
Tervezési feladat: Kiviteli - Engedélyezési		Rajzszám: RTP-11/2017	
Tervezési feladat: Kiviteli - Engedélyezési		Rajzszám: R-7	