


MEZŐZOMBOR

TELEPÜLÉSRENDEZÉSI TERV MÓDOSÍTÁS
TELEPÜLÉSSZERKEZETI TERV MÓDOSÍTÁS

M = 1 : 4000

BELTERÜLET
(beépítésre szánt terület)

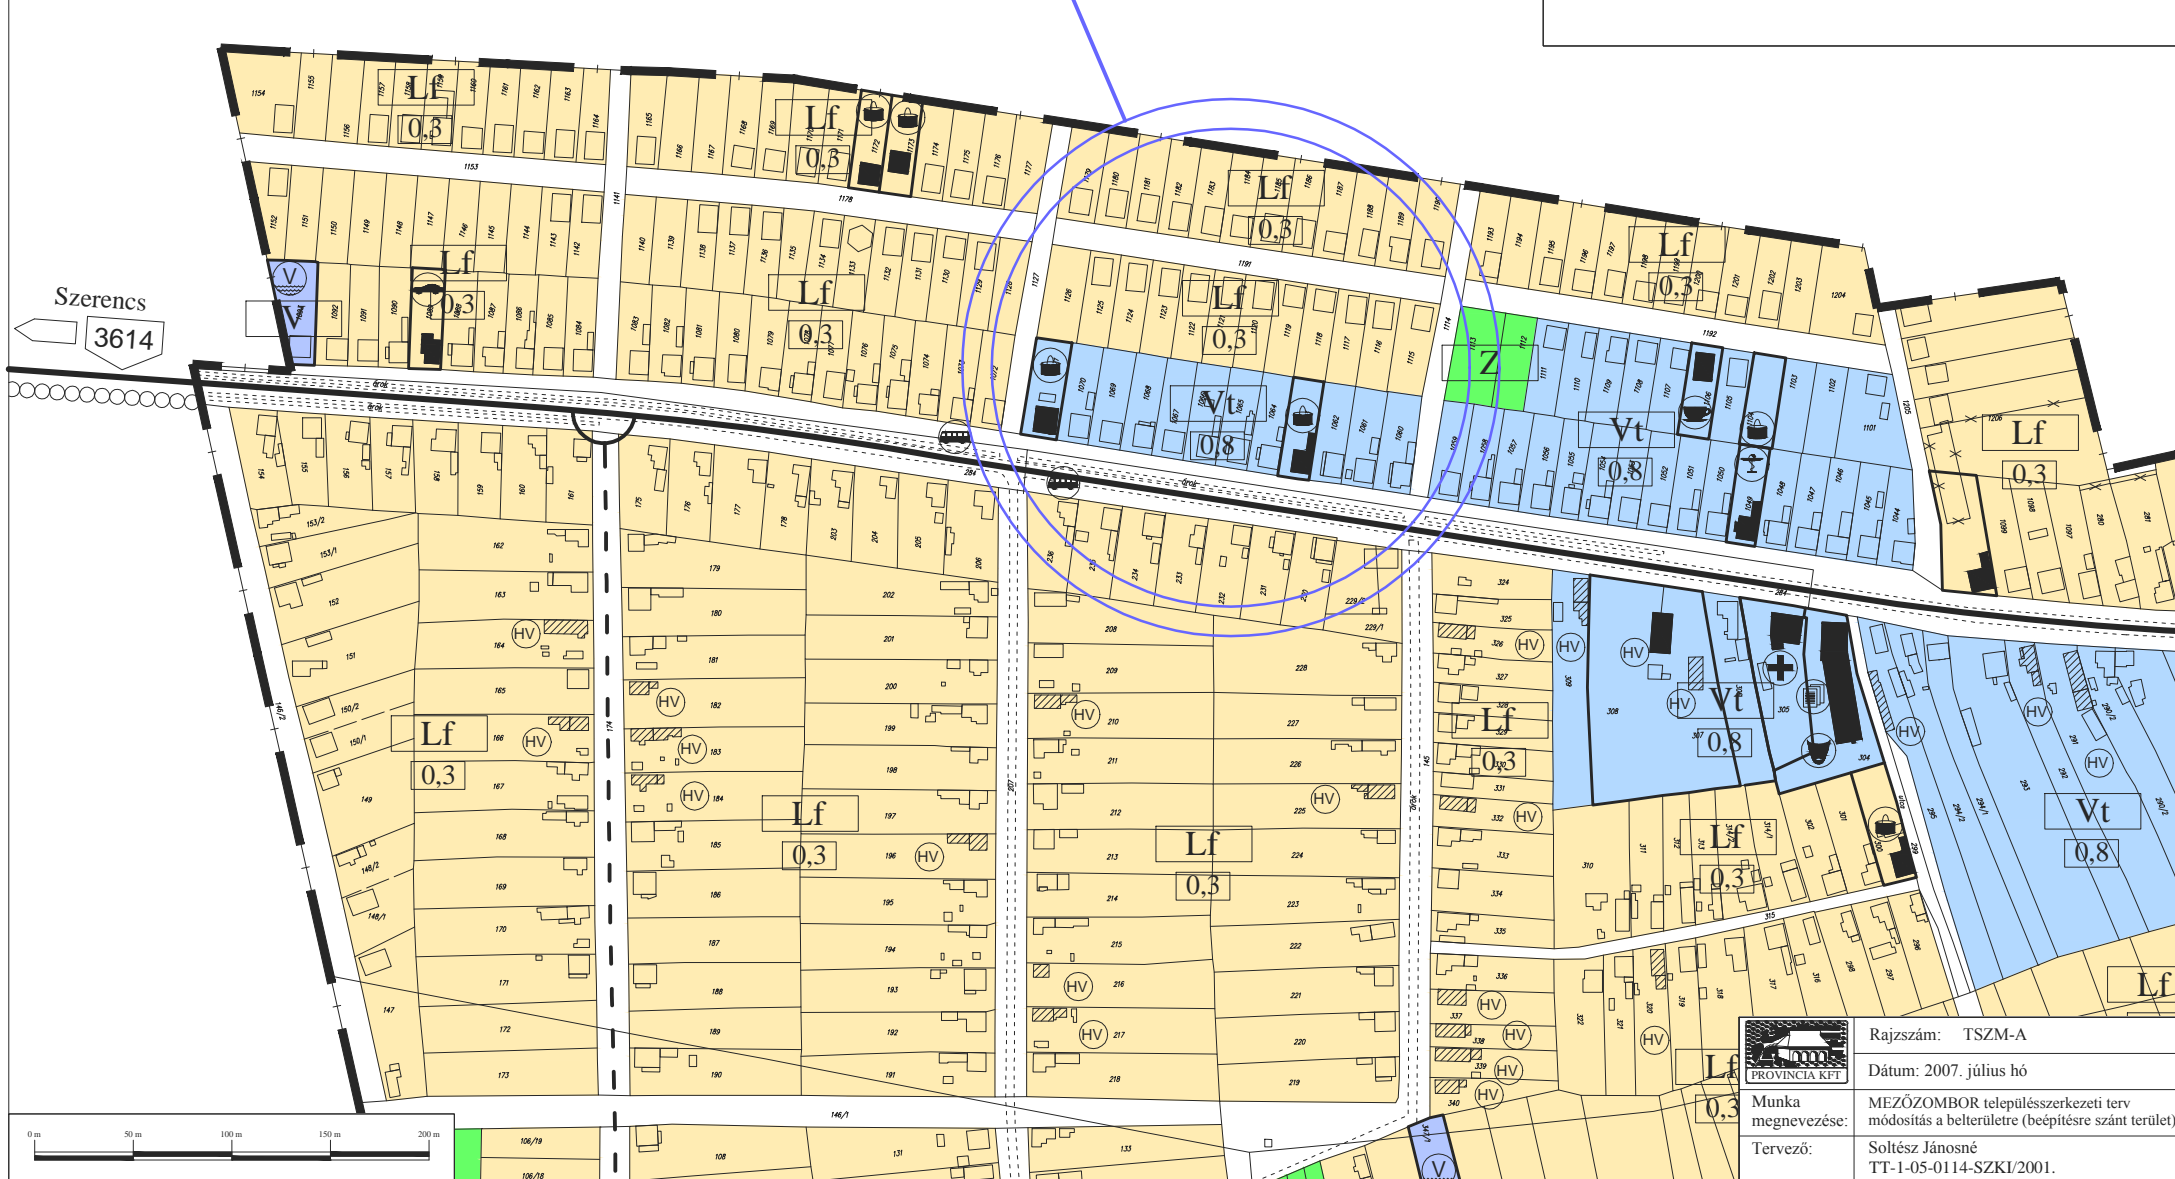

Rajzszám: TSZM-A

Dátum: 2007. július hó

Munka megnevezése: MEZŐZOMBOR településszerkezeti terv módosítás a belterületre (beépítésre szánt terület)

Tervező: Soltész Jánosné
TT-1-05-0114-SZKI/2001.