


MEZŐZOMBOR

TELEPÜLÉSRENDEZÉSI TERV
TELEPÜLÉSSZERKEZETI TERV
M = 1 : 16000

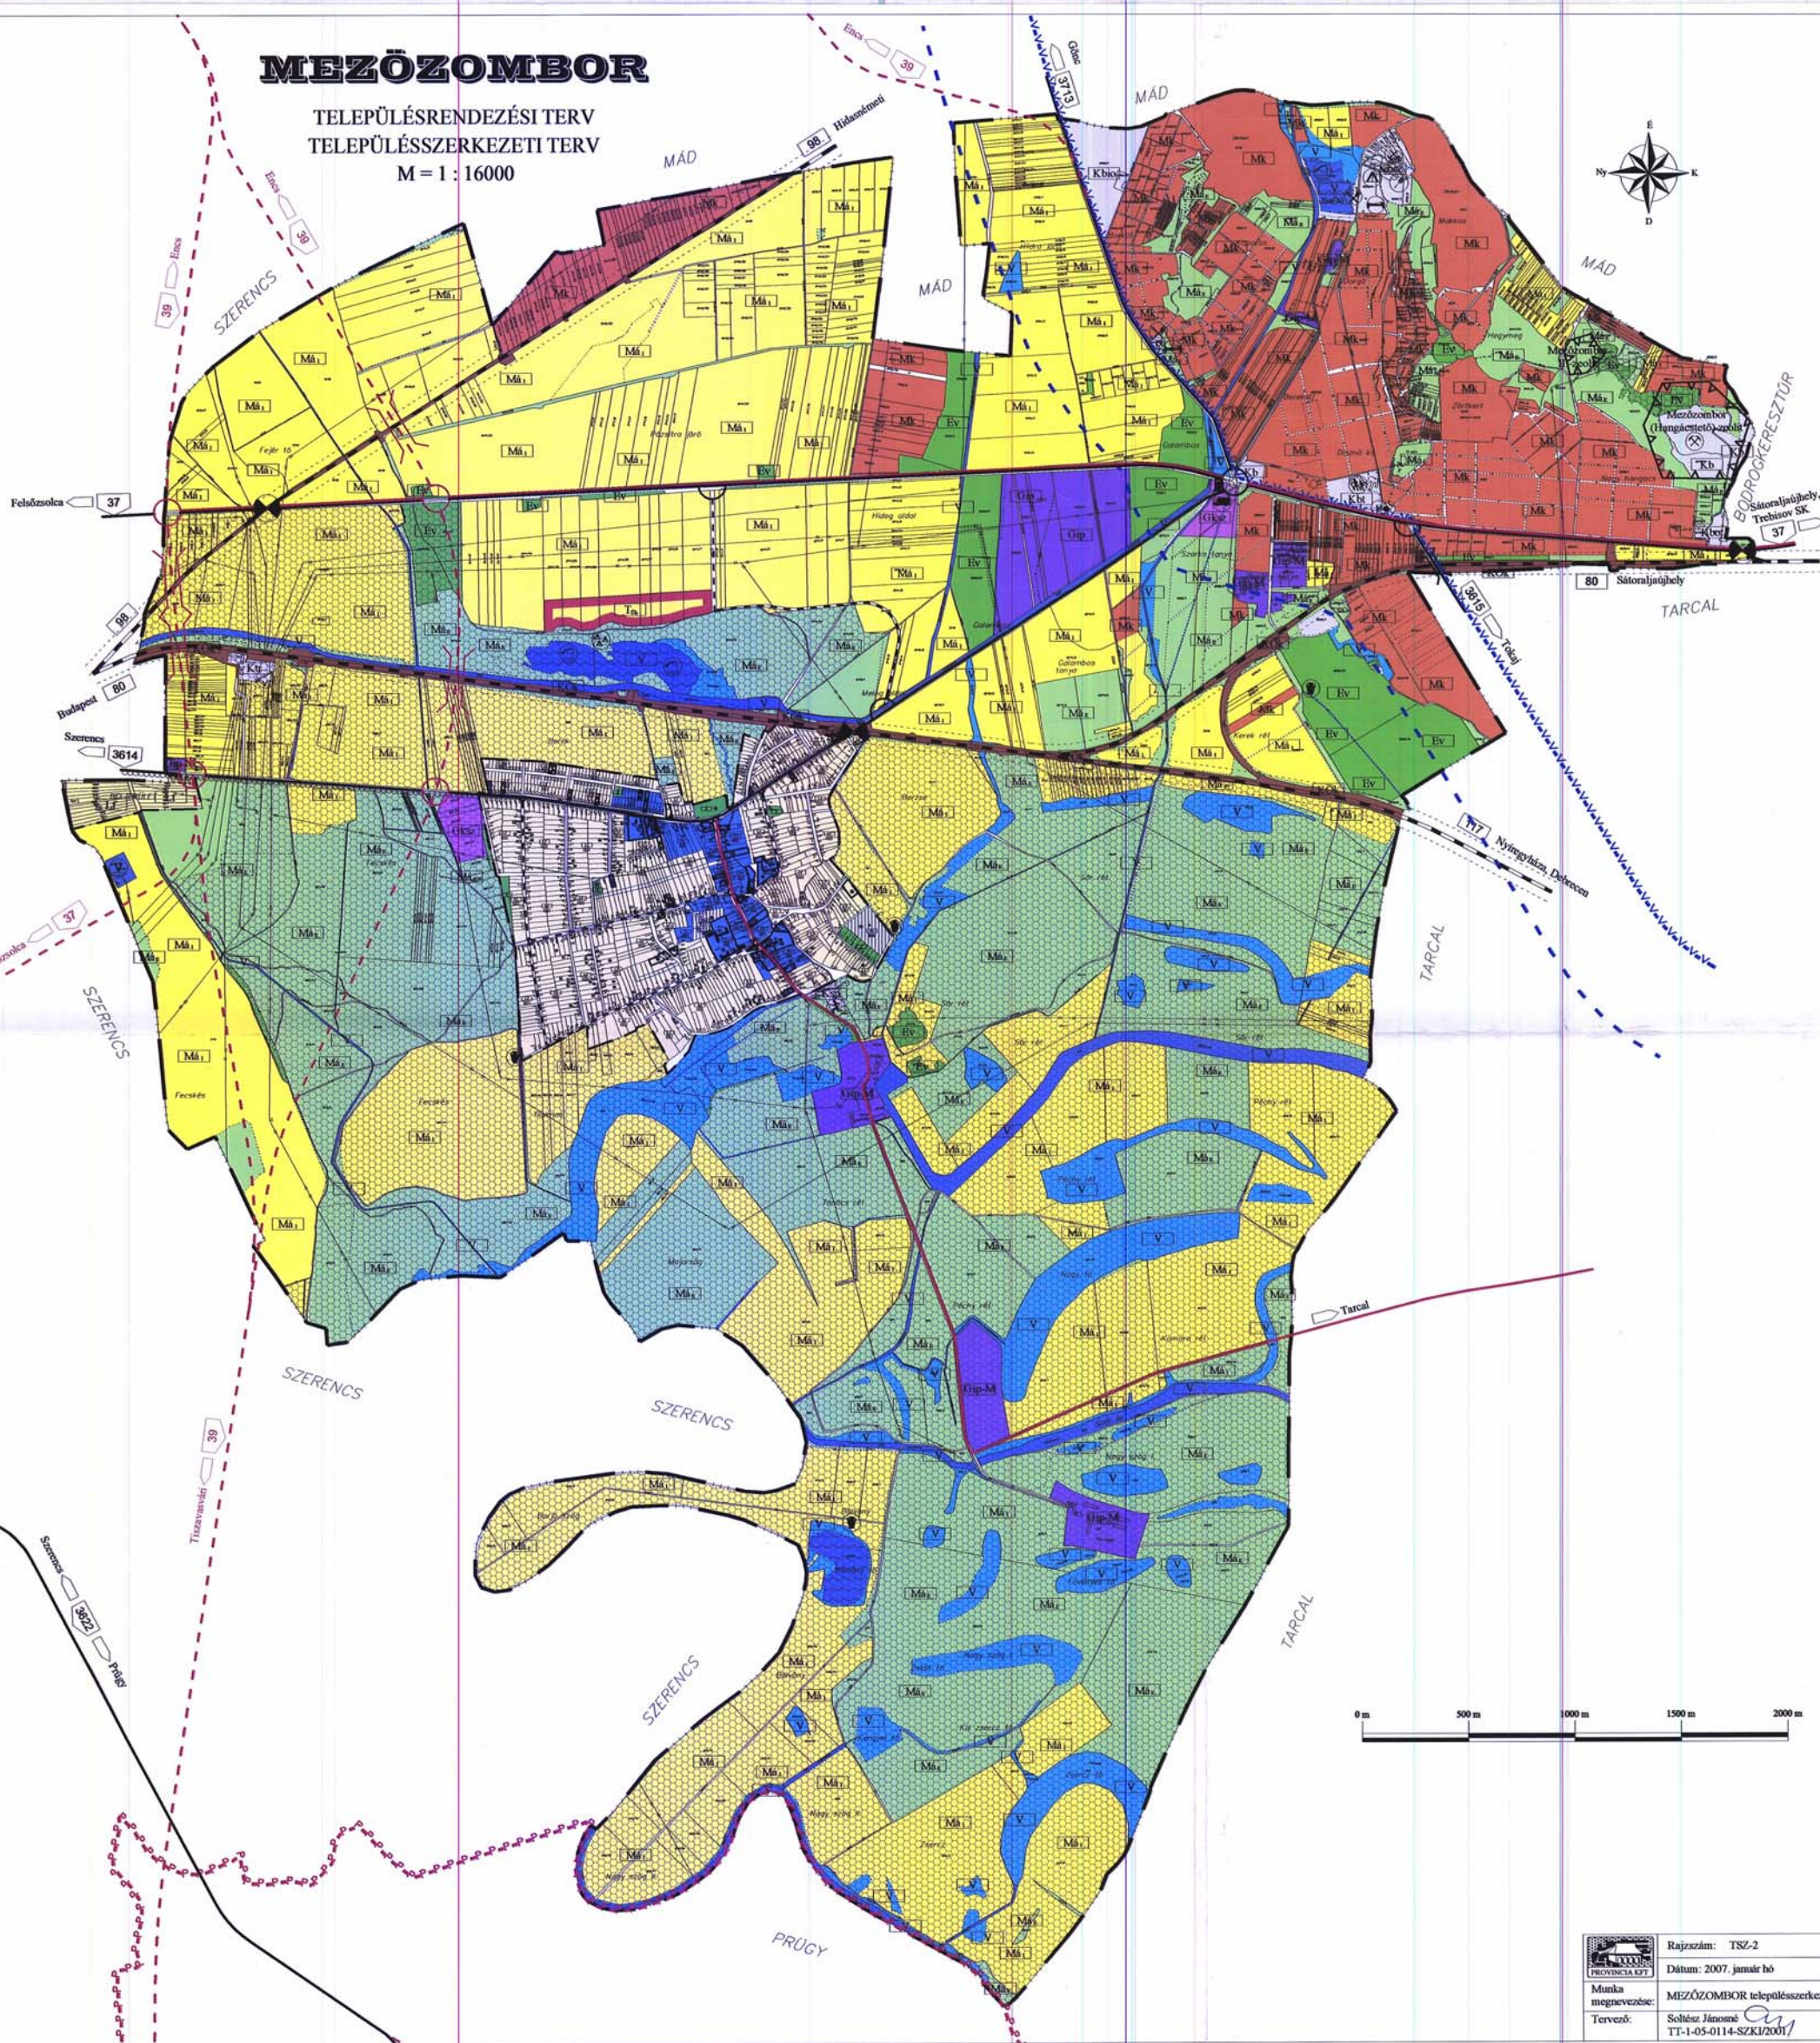

	Rajzszám: TSZ-2
Munka megnevezése:	Dátum: 2007. január hó
Tervező:	MEZŐZOMBOR településrendezési terv
	Soltész Jánosné
	TT-1-05-0114-SZKI/2001/