



Csatorna jele	CS-1-7
Utca neve	

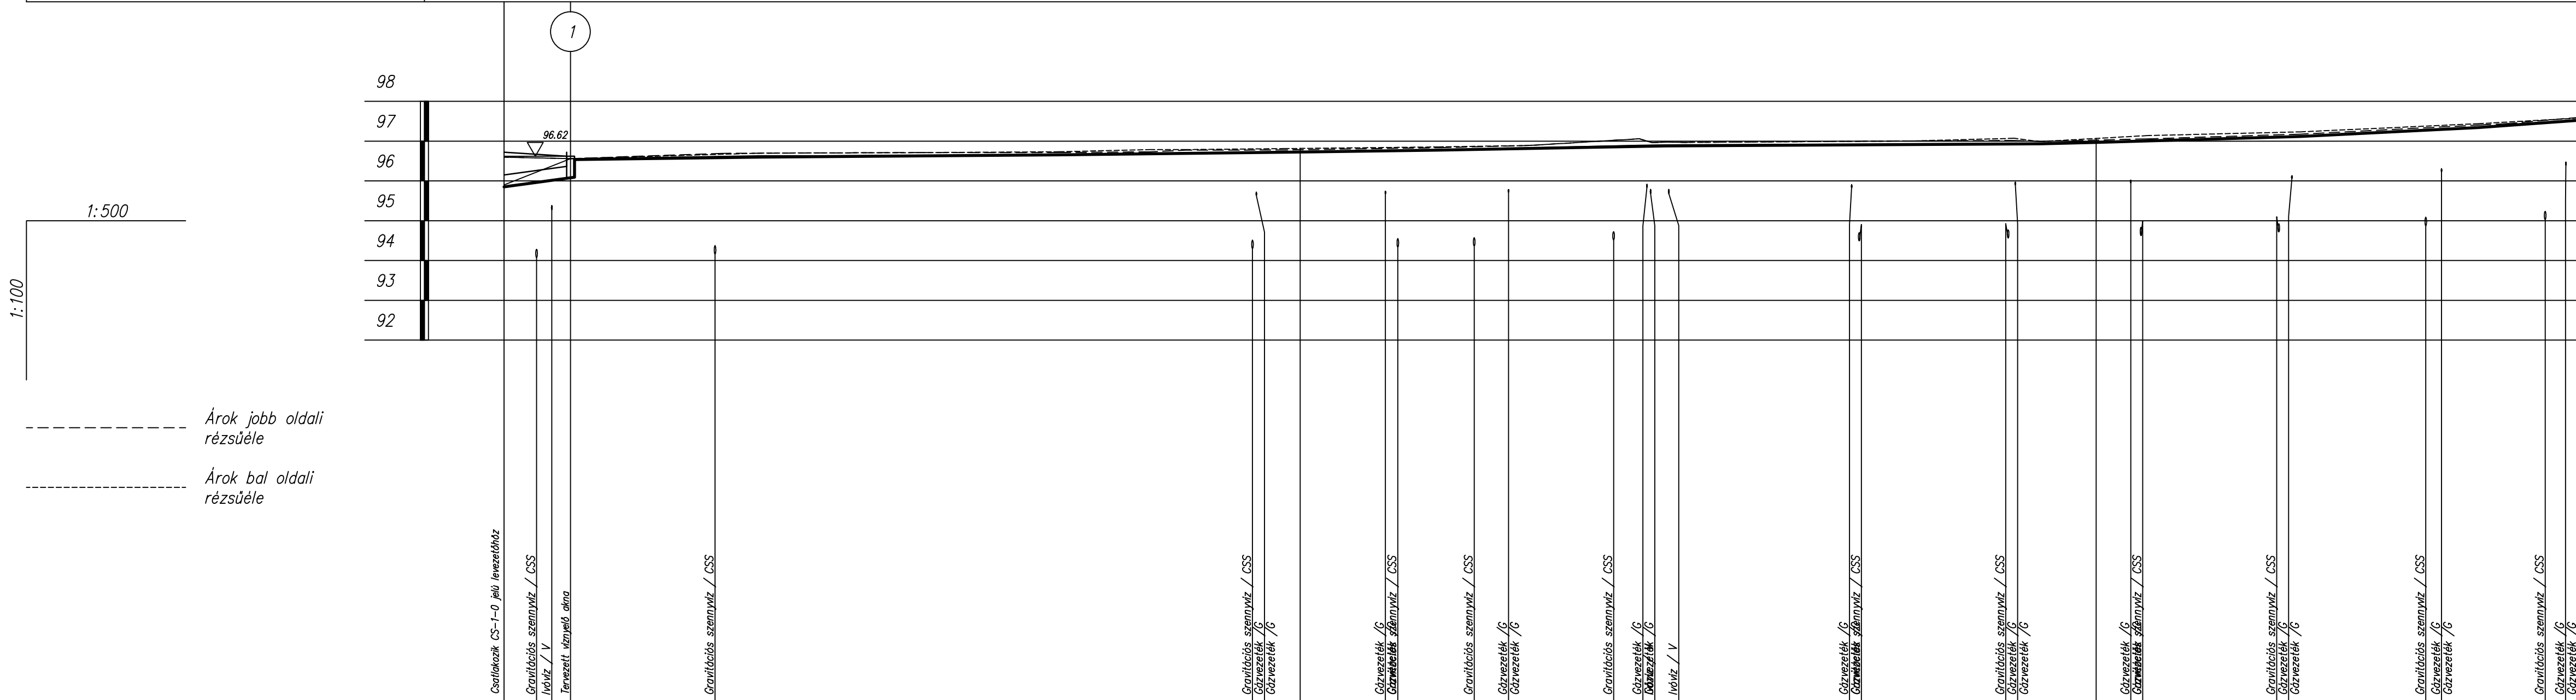

Szelvény [m]	0+000	0+004	0+006	0+008	0+026	0+032	0+070	0+094	0+094	0+100	0+111	0+112	0+117	0+122	0+126	0+139	0+144	0+144	0+146	0+146	0+169	0+170	0+189	0+190	0+193	0+200	0+204	0+206	0+223	0+225	0+226	0+241	0+243	0+248	0+256	0+259	0+260	
Jobbpart terepszint [m.B.f.]	96.6	96.6	96.56	96.56	96.7	96.7	96.71	96.78	96.78	96.78	96.84	96.84	96.84	96.84	96.84	96.84	96.88	96.91	96.98	96.98	96.98	96.98	96.99	96.99	96.99	97.03	97.03	97.03	97.18	97.18	97.18	97.23	97.23	97.44	97.44	97.59	97.59	97.59
Balpart terepszint [m.B.f.]	96.6	96.6	96.56	96.56	96.7	96.7	96.73	96.82	96.82	96.82	96.85	96.85	96.85	96.85	96.85	96.85	96.88	96.91	96.98	96.98	96.98	96.99	96.99	96.99	97.07	97.07	97.07	97.12	97.12	97.23	97.23	97.44	97.44	97.58	97.58	97.58	97.58	
Meglévő folyásfenék [m.B.f.]	95.9	96.56	96.56	96.56	96.63	96.7	96.65	96.72	96.72	96.72	96.78	96.78	96.78	96.78	96.78	96.78	96.88	96.91	96.98	96.98	96.98	96.99	96.99	96.99	97.07	97.07	97.07	97.12	97.12	97.23	97.23	97.34	97.34	97.44	97.44	97.52	97.52	97.52
Tervezett folyásfenék [m.B.f.]	95.85	96.08	96.54	96.54	96.6	96.6	96.65	96.72	96.72	96.72	96.78	96.78	96.78	96.78	96.78	96.78	96.88	96.91	96.98	96.98	96.98	96.99	96.99	96.99	97.07	97.07	97.07	97.12	97.12	97.23	97.23	97.34	97.34	97.44	97.44	97.52	97.52	97.52
Fenékfejlesztés [%]	28%	3%	1%	2%	3%	4%	1%	2%	3%	4%	1%	5%	6%	10%	14%																							
Épül összesen	8 m D30 cm beton zárt szakasz	8 m	24 m	38 m	30 m	17 m	29 m	47 m	7 m	26 m	22 m	12 m	252 m 50/200 útpadka folyóka																									

Tervezés tárgya:
Mezőzombor Község csapadékvíz elvezetési terve

 www.rt-plan.com reko@rt-plan.com Tel: (70) 317-2112	Ügyvezető: Rékó Miklósné	Tervszám: RTP-11/2017
	Felelős tervező: Koppány Péter VZ-T korl 05-1686	Rajz megnevezése: Hossz-szelvény CS-1-7
Megbízó: Mezőzombor Község Önkormányzata 3931 Mezőzombor, Árpád u. 11.	Vezető tervező: Rékó Tamás KÉ-T 05-0598	Dátum: 2017 november
Tervfajta: Kivitel - Engedélyezési	Generáltervező: RT-PLAN KFT.	Méretarány: Mh=1:500 Mv=1:100

Rajzszám:
Hsz-18