


Csatorna jele	
Utca neve	Ny-i óvárak

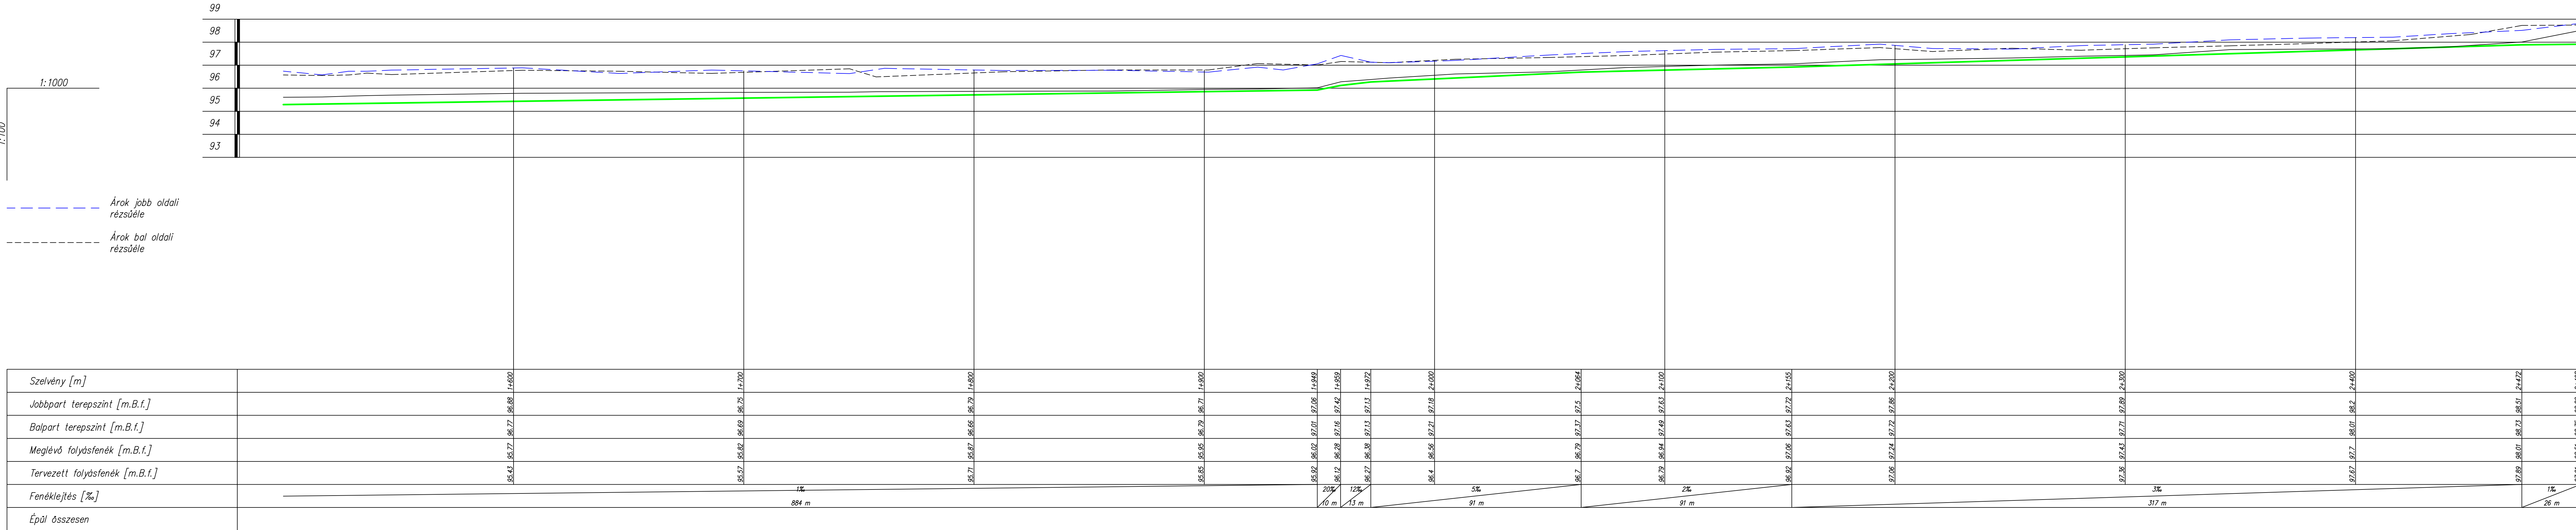

Tervezés tárgya:

### Mezőzombor Község csapadékvíz elvezetési terve

 <a href="http://www.rt-plan.com">www.rt-plan.com</a> reko@rt-plan.com Tel: (70) 317-2112	Ügyvezető: <b>Rékó Miklósné</b>	Tervszám: <b>RTP-11/2017</b>
	Felelős tervező: <b>Koppány Péter</b> VZ-T korl 05-1686	Rajz megnevezése: Hossz-szelvény Ny-i óvárak
Megbízó: Mezőzombor Község Önkormányzata 3931 Mezőzombor, Árpád u. 11.	Vezető tervező: <b>Rékó Tamás</b> KÉ-T 05-0598	Dátum: <b>2018 március</b>
Tervfajta: Kiviteli - Engedélyezési	Generáltervező: <b>RT-PLAN KFT.</b>	Méretarány: Mh=1:1000 Mv=1:100
		Rajzszám: <b>Hsz-19/2</b>