


Csatorna jele	DK-i óvások (Békás ér)
Utca neve	

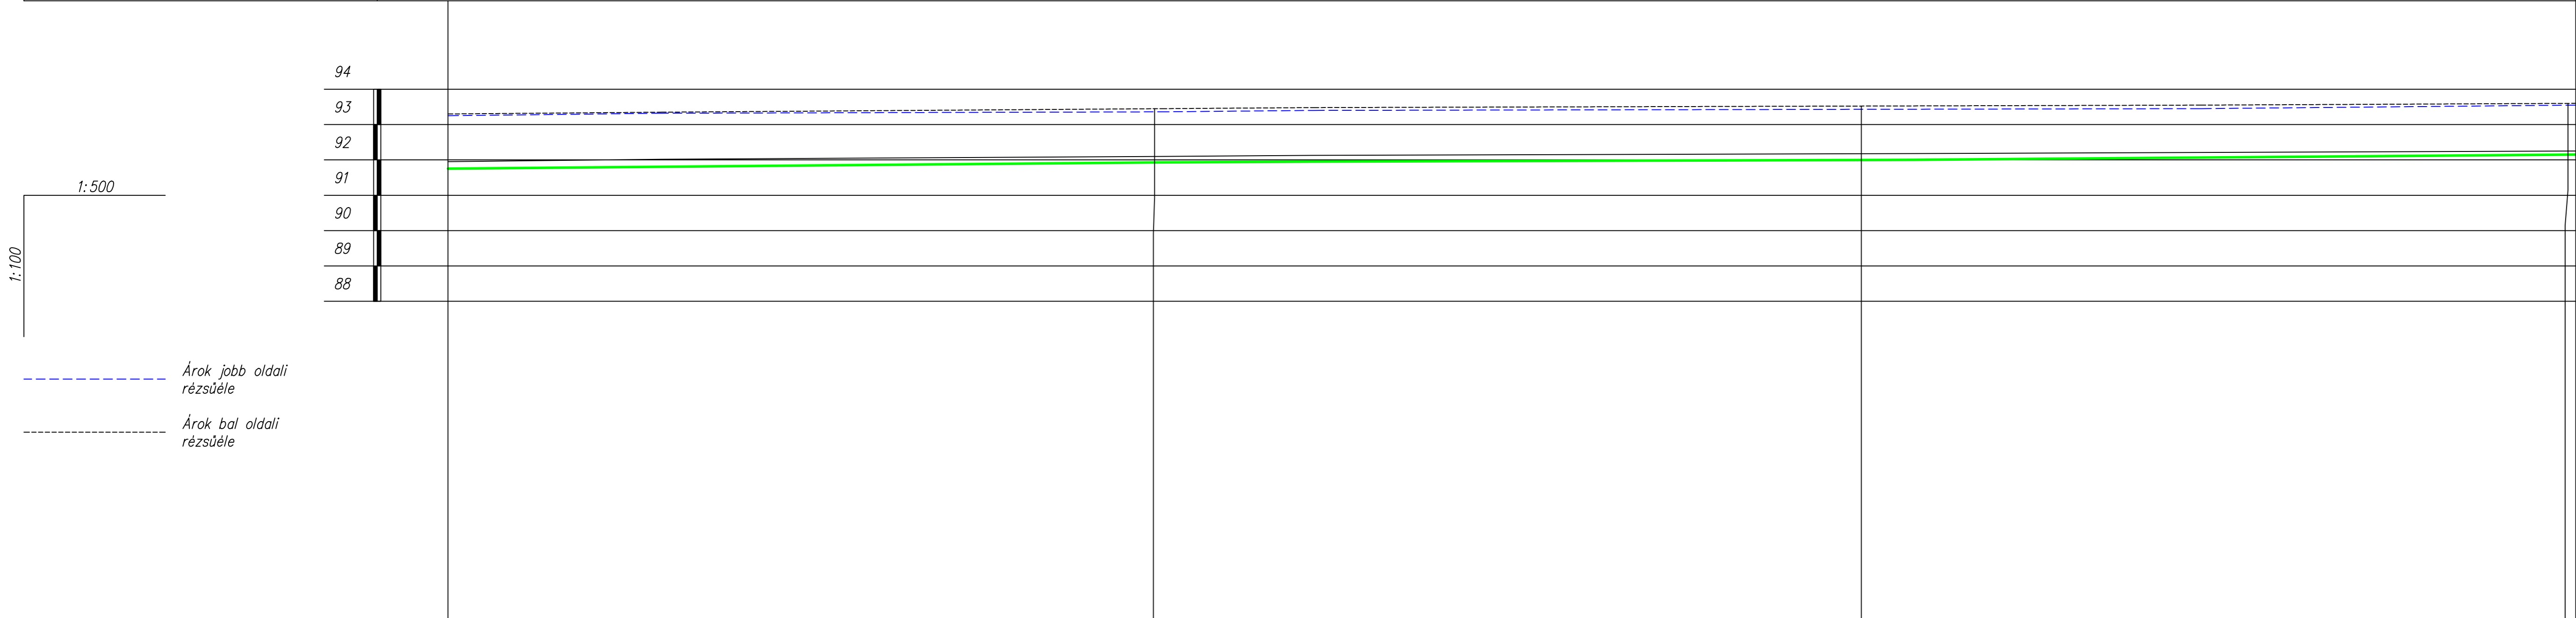

Szelvény [m]	0+000	0+100	0+101	0+122	0+200	0+208	0+300	0+301
Jobbpart terepszint [m.B.f.]	93.25	93.36	93.36	93.4	93.43	93.43	93.55	93.55
Balpart terepszint [m.B.f.]	93.3	93.45	93.45	93.48	93.52	93.53	93.6	93.6
Meglévő folyásfenék [m.B.f.]	91.95	92.1	92.1	92.13	92.18	92.18	92.25	92.25
Tervezett folyásfenék [m.B.f.]	91.75	91.93	91.93	91.95	92	92	92.15	92.15
Fenékletetés [%]		2%	1%	1%	2%			
Épül összesen		101 m	21 m	85 m	94 m			

Tervezés tárgya:
Mezőzombor Község csapadékvíz elvezetési terve

	Ugyvezető: Rékó Miklósné	Tervszám: RTP-11/2017
	Felelős tervező: Koppány Péter VZ-T korl 05-1686 Vezető tervező: Rékó Tamás KÉ-T 05-0598	Rajz megnevezése: Hossz-szelvény DK-i óvások (Békás ér)
Megbízó: Mezőzombor Község Önkormányzata 3931 Mezőzombor, Árpád u. 11.	Dátum: 2018 március	Rajzszám: Hsz-20
Tervfajta: Kiviteli - Engedélyezési	Generáltervező: RT-PLAN KFT.	Méretarány: Mh=1:500 Mv=1:100