


Tervezett földmedrű átfolys csapadékvíz tározó

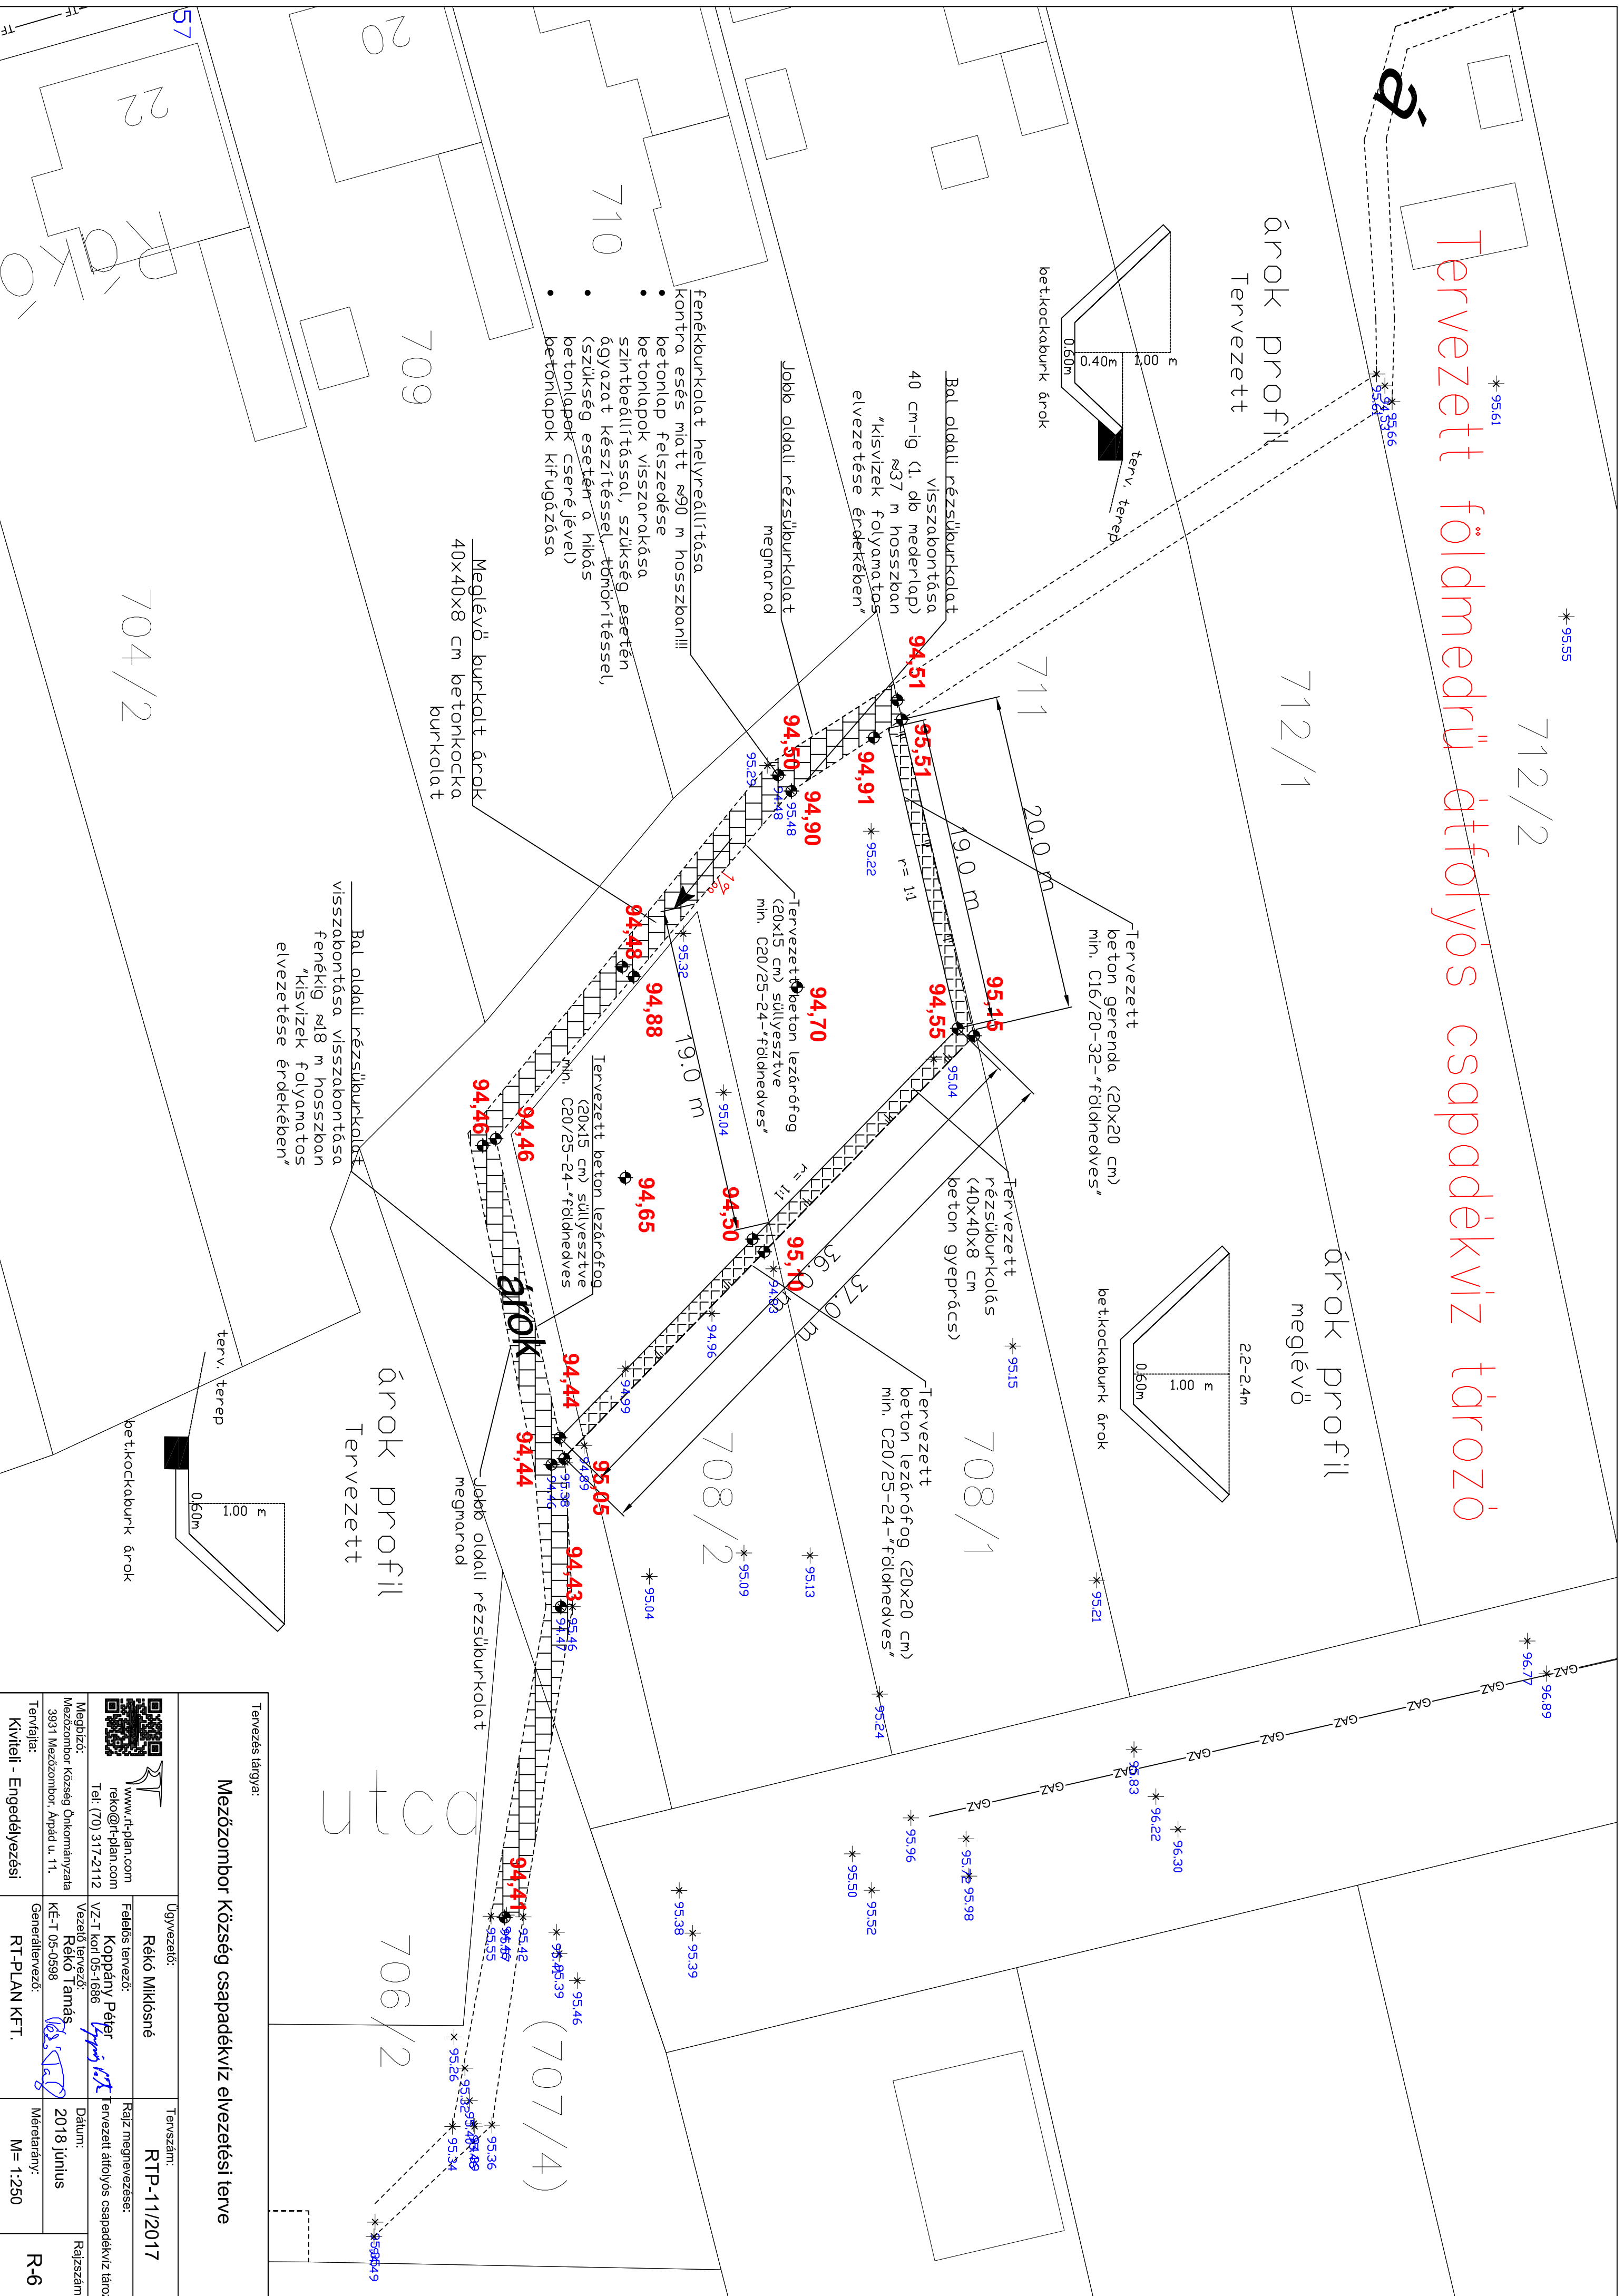

- fenékburkolatot helyreállítására
kontra esés miatt ≈ 90 m hosszban!!!
- betonlap felszedése
 - betonlapok visszarakása szintbeállítással, szükség esetén ágyazatot készíttéssel, tömörítéssel, (szükség esetén a hibás betonlapok cseréjével)
 - betonlapok kifugázása

| | | | |
|--|--|--------------------------------------|-------------|
| Tervezés tárgya: | | Tervezés dátuma: | |
| Mezőzombor Község csapadékvíz elvezetési terve | | RTP-11/2017 | |
| Ugyvezető: | Rékö Miklósné | Rajz megnevezése: | Rajzszám: |
| www.rtp-plan.com reko@rtp-plan.com Tel: (70) 317-2112 | Felbízó tervező: Koppány Péter VZ-T. kórt. 05-1686 | Tervezett átfolys csapadékvíz tározó | Rajzszám: |
| Megbízó: Mezőzombor Község Önkormányzata 3931 Mezőzombor, Arpad u. 11. | Vezető tervező: Rékö Tamás KÉ-T 05-0598 | Dátum: | 2018 június |
| Tervfajla: | Generáltervező: | Méretarány: | M=1:250 |
| Kivitelezés: | RT-PLAN KFT. | Méretarány: | M=1:250 |
| | | | R-6 |